LEGENDA :

SYMBOL PRZEKROJU

SYMBOL OSI KONSTRUKCYJNYCH

SYMBOL POZIOMU WYKOŃCZONEGO

SYMBOL SPADKU POWIERZCHNI

EI30 OPIS DRZWI

HP 25/30 SYMBOL HYDRANTU WEWNĘTRZNEGO

ZESTAWIENIE POMIESZCZEŃ PIĘTRA		
NR	POMIESZCZENIE	POWIERZCHNIA
019	SALA LEKCYJNA	61.71 m²
020	SALA LEKCYJNA	51.04 m²
021	KORYTARZ	20.79 m²
	SUMA	133.54 m²

ZESTAWIENIE PRZEGRÓD PIONOWYCH NA RYS. A_3.1

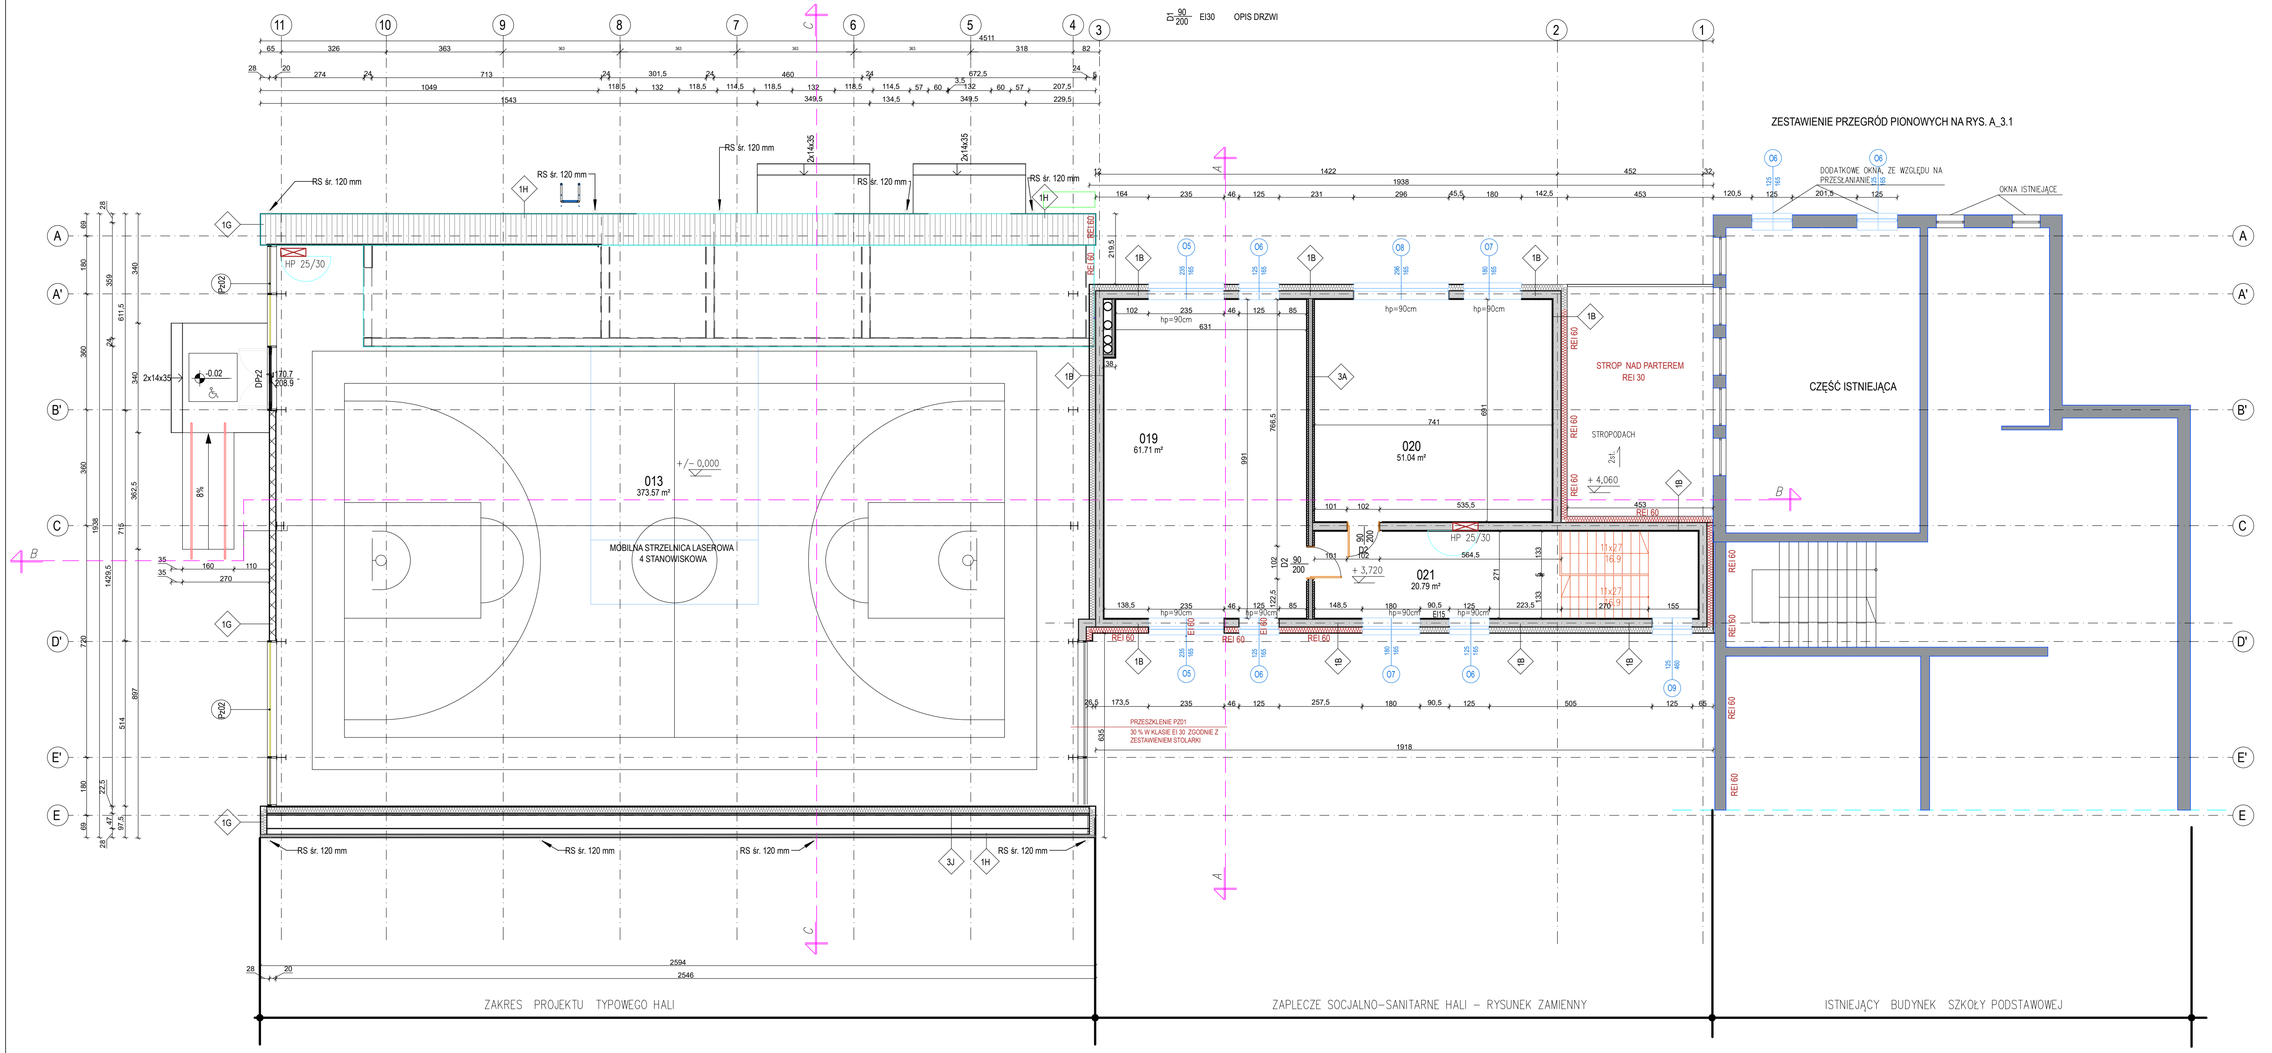

UWAGI:

1. WYMIARY PODANO W CENTYMETRACH;
2. PROJEKT ARCHITEKTONICZNY NALEŻY ROZPATRYWAĆ ŁĄCZNIE Z PROJEKTEM KONSTRUKCJI, PROJEKTAMI BRANŻOWYMI, WRAZ Z OPISAMI TECHNICZNYMI;
3. OBIEKT NALEŻY WYKONAĆ ZGODNIE Z OBOWIĄZUJĄCYMI W POLSCE NORMAMI BUDOWLANYMI I WYKONAWCZYMI ORAZ WIEDZĄ BUDOWLANĄ;
4. WSZYSTKIE MATERIAŁY UŻYTE DO REALIZACJI OBIEKTU MUSZĄ POSIADAĆ ODPOWIEDNIE ATESTY STWIERDZAJĄCE ICH PRZYDATNOŚĆ W BUDOWNICTWIE;
5. KAŻDA ZMIANA W STOSUNKU DO PROJEKTU MUSI ZOSTAĆ ZAAKCEPTOWANA PRZEZ AUTORA DOKUMENTACJI PROJEKTOWEJ ORAZ INWESTORA;
6. WSZYSTKIE WYMIARY NALEŻY SPRAWDZIĆ LUB POBRAĆ NA BUDOWIE;
7. WYSOKOŚĆ PARAPETÓW W BUDYNKU PODANO DO WYKOŃCZONEJ POSADZKI POMIESZCZENIA;

© PROJEKT CHRONIONY PRAWEM AUTORSKIM ZMIANY SĄ MOŻLIWE TYLKO ZA ZGODĄ AUTORA. KOPIOWANIE I NAŚLADOWNICTWO ZABRONIONE.

NAZWA PROJEKTU:
ROZBUDOWA I PRZEBUDOWA ISTNIEJĄCEGO BUDYNKU SZKOŁY W WOCŁAWACH O SALĘ SPORTOWĄ WRAZ Z ZAPLECZEM SOCJALNO-SANITARNYM I SALAMI LEKCYJNYMI

ADRES INWESTYCJI: WOCŁAWY
jednostka ewidencyjna: 220402_2 - Gmina Cedry Wielkie, obręb:0013
działka budowlana 97

INWESTOR:
Gmina Cedry Wielkie
ul.M.Płazyńskiego 16
83-020 Cedry Wielkie

FORMAT
PISZCZÓŁKI, ul.Ogrodowa 10 A
tel. 58 682 84 36
kom. 668 807 501
e-mail : projekty.format@wp.pl
PRACOWNIA USŁUG PROJEKTOWYCH

BRANŻA: ARCHITEKTURA

AUTOR PROJEKTU:

KIEROWNIK PRACOWNI:
mgr inż. Bernard Pawlak
upr. bud. nr POM/0055/POOK/03 w specjalności konstrukcyjno-budowlanej bez ograniczeń

PROJEKTOWAŁ:
mgr inż. arch. Michał Radzimierski
upr. bud. nr 270/POOK/KV/2017 w specjalności architektonicznej bez ograniczeń

SPRAWDZIŁA:
mgr inż. arch. Maria Chmielewska
upr. bud. nr 548/POOK/02/13 w specjalności architektonicznej bez ograniczeń

PRZEDMIOT RYSUNKU:
RZUT PIĘTRA

DATA: MARZEC 2024

SKALA: 1:100

NR RYSUNKU: A_2.2

SERIA: PROJ. ARCH-BUD.