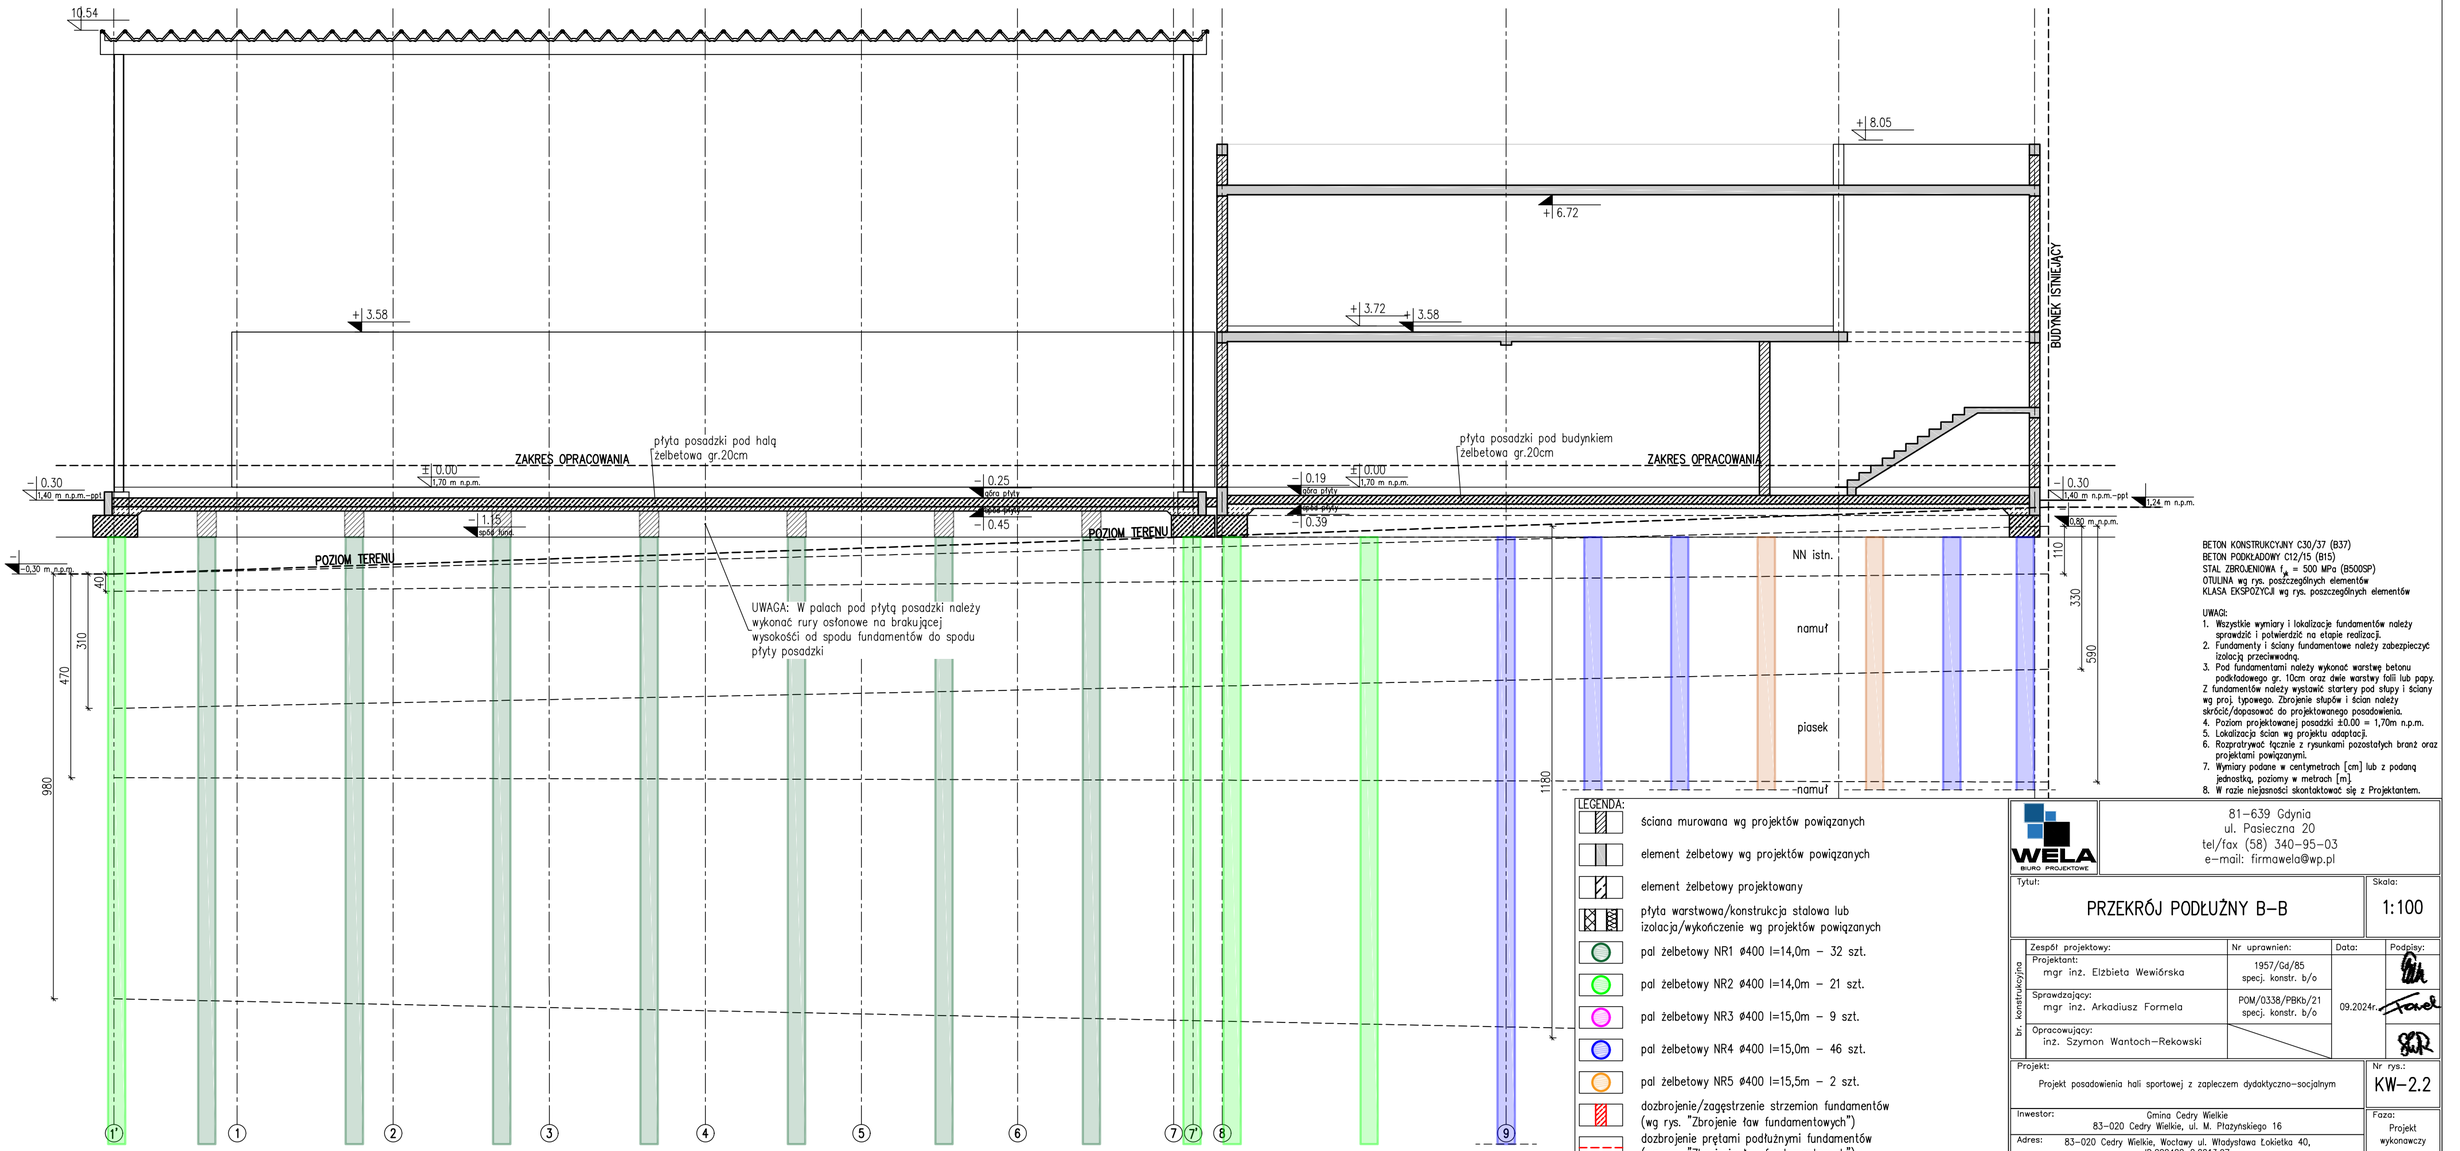


BETON KONSTRUKCYJNY C30/37 (B37)
BETON PODKŁADOWY C12/15 (B15)
STAL ZBROJENIOWA $f_{yk}$ = 500 MPa (B500SP)
OTULINA wg rys. poszczególnych elementów
KLASA EKSPOZYCJI wg rys. poszczególnych elementów

UWAGI:
1. Wszystkie wymiary i lokalizacje fundamentów należy sprawdzić i potwierdzić na etapie realizacji.
2. Fundamenty i ściany fundamentowe należy zabezpieczyć izolacją przeciwwodną.
3. Pod fundamentami należy wykonać warstwę betonu podkładowego gr. 10cm oraz dwie warstwy folii lub papy.
Z fundamentów należy wystawić startery pod słupy i ściany wg proj. typowego. Zbrojenie słupów i ścian należy skrócić/dopasować do projektowanego posadowienia.
4. Poziom projektowanej posadzki ±0.00 = 1,70m n.p.m.
5. Lokalizacja ścian wg projektu adaptacji.
6. Rozpatrywać łącznie z rysunkami pozostałych branż oraz projektami powiązanymi.
7. Wymiary podane w centymetrach [cm] lub z podaną jednostką, poziomy w metrach [m].
8. W razie niejasności skontaktować się z Projektantem.

LEGENDA:
- ściana murowana wg projektów powiązanych
- element żelbetowy wg projektów powiązanych
- element żelbetowy projektowany
- płyta warstwowa/konstrukcja stalowa lub izolacja/wykończenie wg projektów powiązanych
- pal żelbetowy NR1 ø400 l=14,0m – 32 szt.
- pal żelbetowy NR2 ø400 l=14,0m – 21 szt.
- pal żelbetowy NR3 ø400 l=15,0m – 9 szt.
- pal żelbetowy NR4 ø400 l=15,0m – 46 szt.
- pal żelbetowy NR5 ø400 l=15,5m – 2 szt.
- dozbrojenie/zagęstrzenie strzemion fundamentów (wg rys. "Zbrojenie ław fundamentowych")
- dozbrojenie prętami podłużnymi fundamentów (wg rys. "Zbrojenie ław fundamentowych")


WELA BIURO PROJEKTOWE
81–639 Gdynia
ul. Pasieczna 20
tel/fax (58) 340–95–03
e–mail: firmawela@wp.pl


Tytuł: PRZEKRÓJ PODŁUŻNY B–B
Skala: 1:100

br. konstrukcyjna

| Zespół projektowy: | Nr uprawnień: | Data: | Podpisy: |
|---|---|---|---|
| Projektant: mgr inż. Elżbieta Wewiórska | 1957/Gd/85 specj. konstr. b/o | 09.2024r. | |
| Sprawdzający: mgr inż. Arkadiusz Formela | POM/0338/PBKb/21 specj. konstr. b/o | | |
| Opracowujący: inż. Szymon Wantoch–Rekowski | | | |

Projekt: Projekt posadowienia hali sportowej z zapleczem dydaktyczno–socjalnym
Nr rys.: KW–2.2
Inwestor: Gmina Cedry Wielkie, 83–020 Cedry Wielkie, ul. M. Płażyńskiego 16
Adres: 83–020 Cedry Wielkie, Wocławy ul. Władysława Łokietka 40, ID.220402_2.0013.97
Faza: Projekt wykonawczy