PŁYTA POSADZKI POD BUDYNKIEM – ZBROJENIE DOLNE

1 szt.

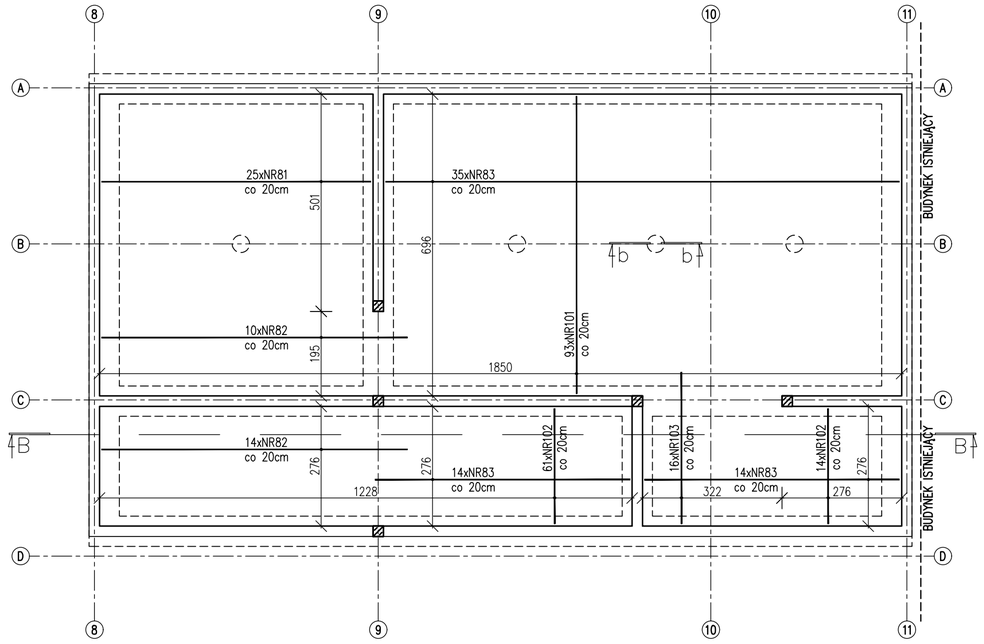

NR 81 19x⌀12 A–IIIN l= 6210

NR 82 24x⌀12 A–IIIN l= 7050 (10+14)szt.

NR 83 35x⌀12 A–IIIN l= 11850

NR 84 28x⌀12 A–IIIN l= 5880 (2x14)szt.

NR 101 93x⌀12 A–IIIN l= 6860

NR 102 75x⌀12 A–IIIN l= 2660 (61+14)szt.

NR 103 16x⌀12 A–IIIN l= 3500

b–b
skala 1:50

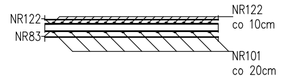

PŁYTA POSADZKI POD BUDYNKIEM – ZBROJENIE GÓRNE

1 szt.

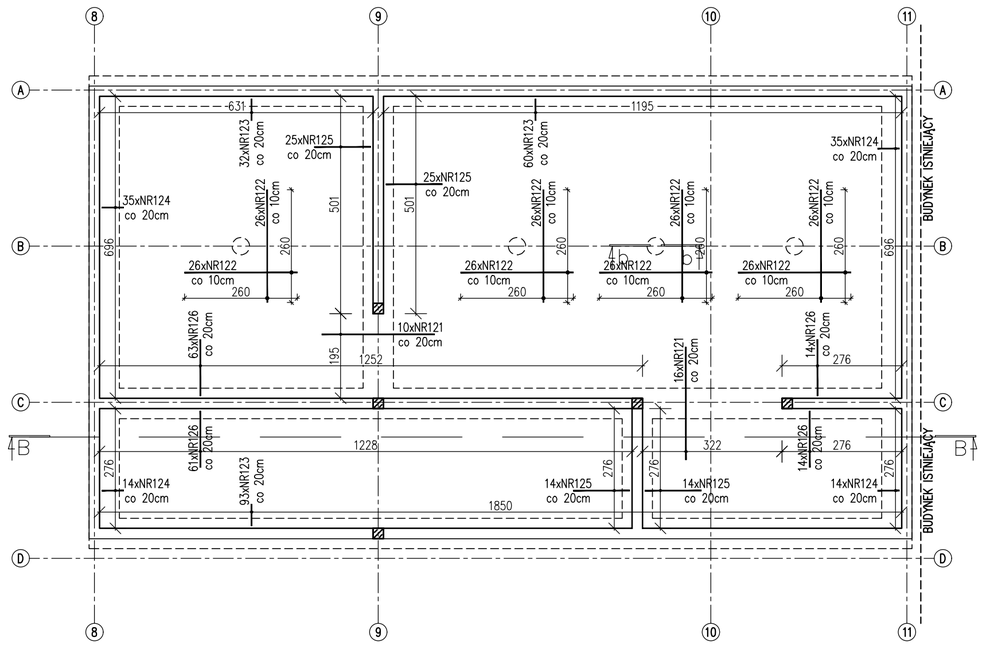

NR 121 26x⌀12 A–IIIN l= 2600 (10+16)szt.

NR 122 208x⌀12 A–IIIN l= 2600 (4x2x26)szt.

NR 123 185x⌀12 A–IIIN l= 1108
zbr. zamyk. na kier. gł., skala 1:20

NR 124 98x⌀12 A–IIIN l= 1084
zbr. zamyk. na kier. dr., skala 1:20

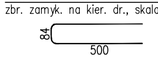

NR 125 78x⌀12 A–IIIN l= 1884 (2x25+2x14)szt., skala 1:50

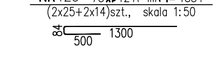

NR 126 152x⌀12 A–IIIN l= 1908 (2x14+61+63)szt., skala 1:50

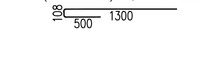

NR 127 718x⌀8 A–IIIN l= 878
podkładka dystansowa, 4szt./m2, skala 1:20

BETON KONSTRUKCYJNY C30/37 (B37)
BETON PODKŁADOWY C12/15 (B15)
STAL ZBROJENIOWA f_{yk} = 500 MPa (B500SP)
OTULINA $c_{nom,wiąz.}$ = 30mm; $c_{nom,pozostałe}$ = 50mm
KLASA EKSPOZYCJI XC2

UWAGI:
1. Wszystkie wymiary i lokalizacje fundamentów należy sprawdzić i potwierdzić na etapie realizacji.
2. Fundamenty i ściany fundamentowe należy zabezpieczyć izolacją przeciwwodną.
3. Pod płytą należy wykonać warstwę podkładu betonowego gr. 10cm oraz dwie warstwy folii lub papy.
4. Z fundamentów należy wystawić startery pod stupy i ściany wg proj. typowego. Zbrojenie stupów i ścian należy skrócić/dopasować do projektowanego posadowienia.
5. Pręty należy łączyć na zakład długości min. 40⌀pręta, chyba że podano inaczej.
6. Pręty będące w kolizji należy odgiąć lub odciąć.
7. Poziom projektowanej posadzki ±0.00 = 1,70m n.p.m.
8. Rozpatrywać łącznie z rysunkami pozostałych branż oraz projektami powiązanymi.
9. Wymiary podane w centymetrach [cm] lub z podaną jednostką, poziomy w metrach [m]. Wymiary zbrojenia podane osiowo w milimetrach [mm].
10. W razie niejasności skontaktować się z Projektantem.

WELA BIURO PROJEKTOWE
81–639 Gdynia
ul. Pasieczna 20
tel/fax (58) 340–95–03
e–mail: firmawela@wp.pl

Tytuł: PŁYTA POSADZKI POD BUDYNKIEM

Skala: 1:100

br. konstrukcyjna

Zespół projektowy:	Nr uprawnień:	Data:	Podpisy:
Projektant: mgr inż. Elżbieta Wewiórska	1957/Gd/85 specj. konstr. b/o	09.2024r.	
Sprawdzający: mgr inż. Arkadiusz Formela	POM/0338/PBKb/21 specj. konstr. b/o		
Opracowujący: inż. Szymon Wantoch–Rekowski			

Projekt: Projekt posadowienia hali sportowej z zapleczem dydaktyczno–socjalnym

Nr rys.: KW–4.3

Inwestor: Gmina Cedry Wielkie, 83–020 Cedry Wielkie, ul. M. Płazyńskiego 16

Adres: 83–020 Cedry Wielkie, Wocławy ul. Władysława Łokietka 40, ID.220402_2.0013.97

Faza: Projekt wykonawczy