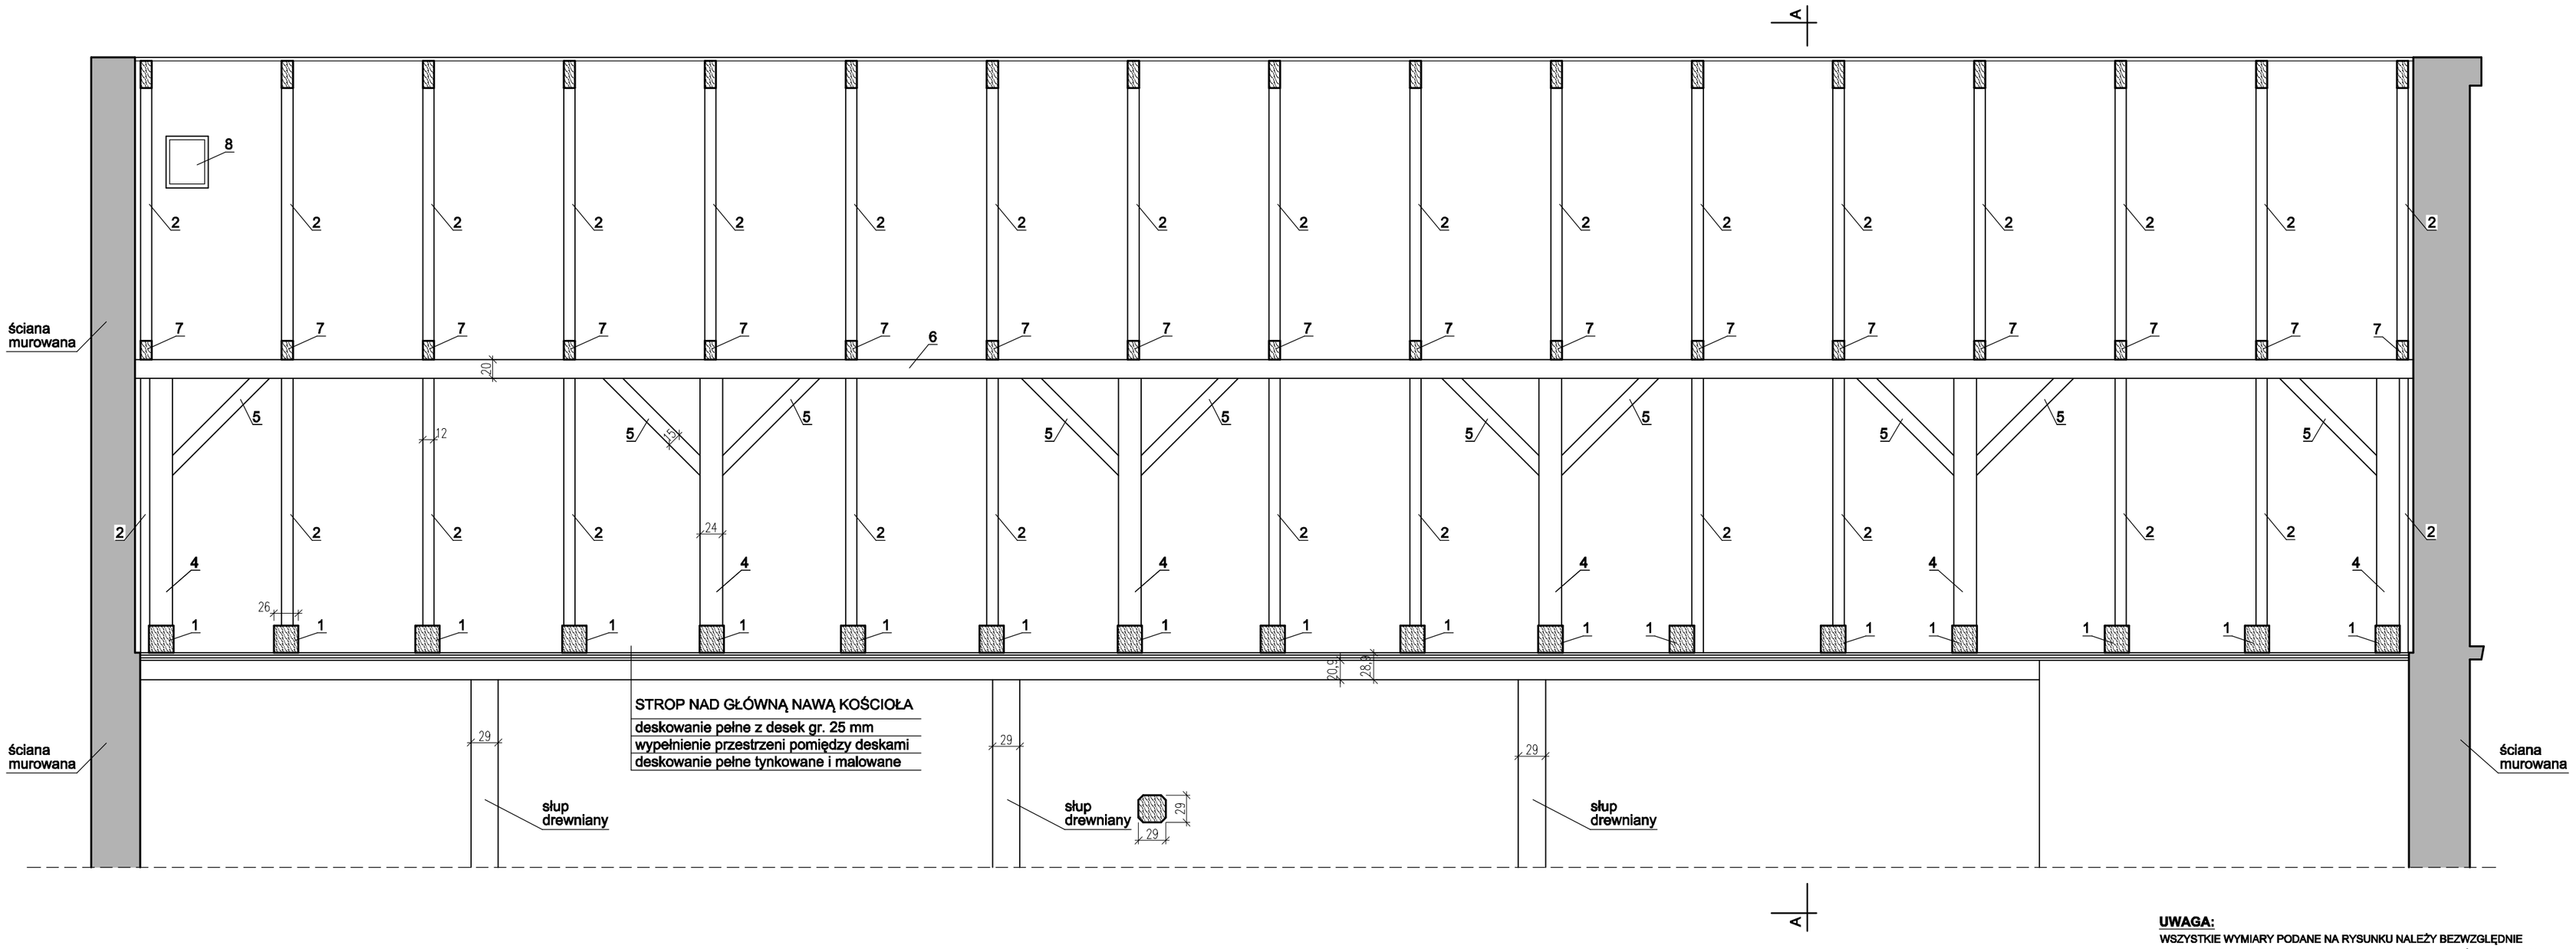

UWAGA:
WSZYSTKIE WYMIARY PODANE NA RYSUNKU NALEŻY BEZWZGLĘDNIE KAŻDORAZOWO, PRZED ROZPOCZĘCIEM PRAC SPRAWDZIĆ NA MIEJSCU BUDOWY I W PRZYPADKU RÓŻNIC LUB ZMIAN WYNIKAJĄCYCH Z WYMOGÓW TECHNOLOGII DOSTAWCY - SKONTAKTOWAĆ SIĘ Z PROJEKTANTAMI

OZNACZENIA ELEMENTÓW WIĘŹBYA DACHOWEJ

1. belka stropowa (wiązar) 26 x 29 cm (szer. x wys.)
2. krokiew 12 x 20 cm
3. przypustnica (nadbitka klinowa na krokwi)
4. słup 13 x 24 cm
5. miecz 14 x 15 cm
6. płatew pośrednia 13 x 20 cm
7. jętka 12 x 20 cm
8. okno połaciowe

WARSTWY POKRYCIA POŁACI DACHOWEJ

dachówka esówka 23 x 34,6 cm
łaty drewniane mocowane do deskowania
kontrłaty
papa asfaltowa mocowana do deskowania
deskowanie pełne z desek gr. 25 mm
krokwie 12 x 20 cm

Opracowanie	USŁUGI INWESTYCYJNE mgr inż. Leszek Jarosz 80-402 Gdańsk ul. Kochanowskiego 39/18b, tel.: 609 030 383		
Inwestor Parafia rzymskokatolicka Św. Jana Chrzciciela 83-022 Giemlice 12	projektant mgr inż. arch. Anna Milżyńska Nr upr. 6070/Gd/94		podpis
Obiekt Remont pokrycia dachowego budynku kościoła 83-022 Giemlice, dz. nr 99, obr. Giemlice 0005	projektant mgr inż. Leszek Jarosz Nr upr. 4524/Gd/90		podpis
Branża architektura	Faza PB	nazwa rysunku Przekrój - widok B i inwentaryzacja	nr rys. 4
Data październik 2015	Skala 1:50		