


MAPA DO CELÓW INFORMACYJNYCH

SKALA 1:500

Sekcje mapy: 6.217.27.05.3.4; 6.217.27.05.4.3
obr. Giellice 0005, ark. 1; dz. 99

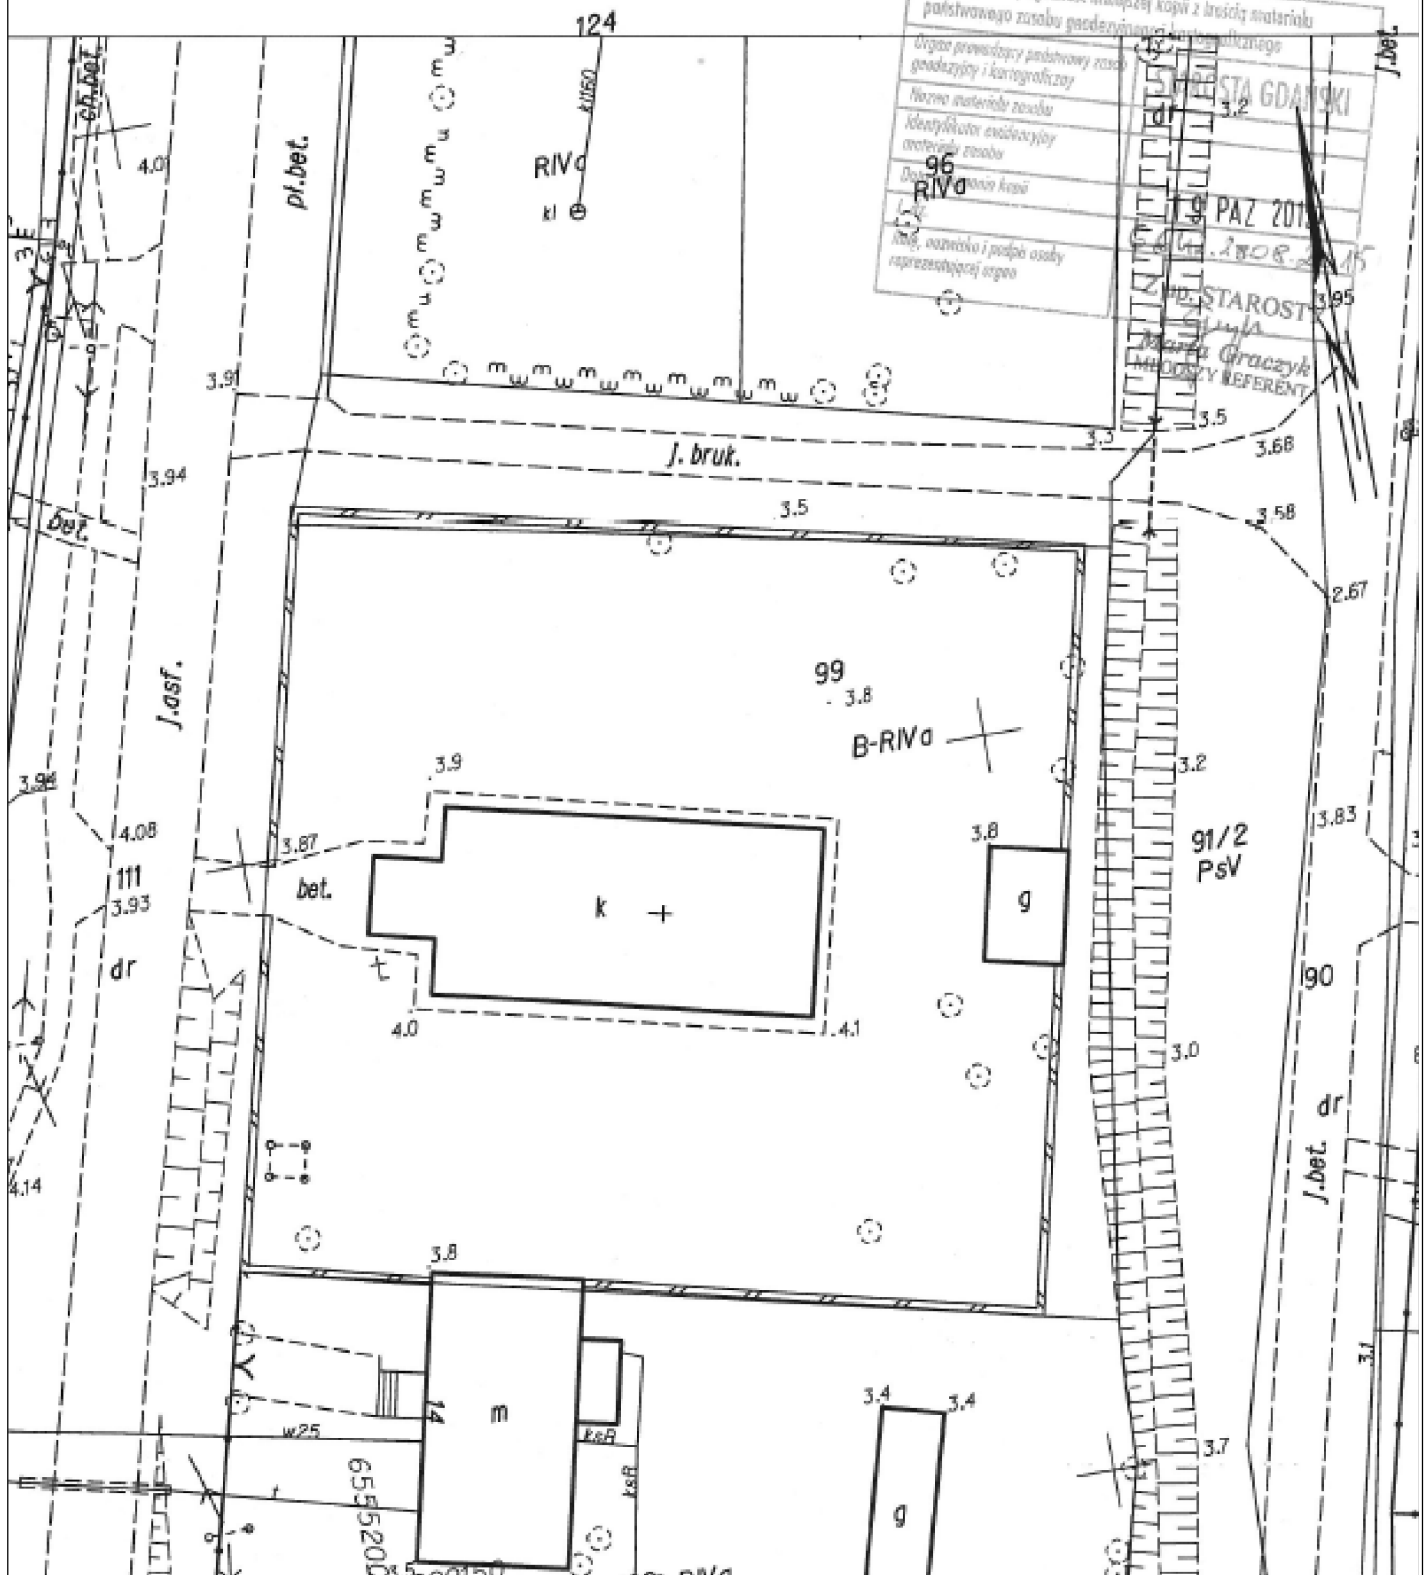

Przewiduje się zgodność niniejszej kopii z ilością materiału państwowego zasobu geodezyjnego i kartograficznego

Organ prowadzący państwowy zasób geodezyjny i kartograficzny

Norma materiału rysunku

Identyfikator ewidencyjny materiału rysunku


96 RIV0


Opis rysunku kopii

Nb! Osobno i podpis osoby reprezentującej organ

URZĄD STAROSTY
G. PAZ 2015
M. GRACZYK
MŁODSZY REFERENT

PRZEBIEG OGRODZENIA

 

Opracowanie		 USŁUGI INWESTYCYJNE mgr inż. Leszek Jarosz 80-402 Gdańsk ul. Kochanowskiego 39/18b, tel.: 609 030 383	
Inwestor Parafia rzymskokatolicka Św. Jana Chrzciciela 83-022 Giellice 12	projektant mgr inż. arch. Anna Miłżyńska Nr upr. 6070/Gd/94	podpis	
Obiekt Remont ogrodzenia wokół działki 83-022 Giellice, dz. nr 99, 97, obr. Giellice 0005	projektant mgr inż. Leszek Jarosz Nr upr. 4524/Gd/90	podpis	
Branża architektura	Faza PB	nazwa rysunku Usytuowanie w terenie	nr rys. 1
Data październik 2015	Skala 1:500		