




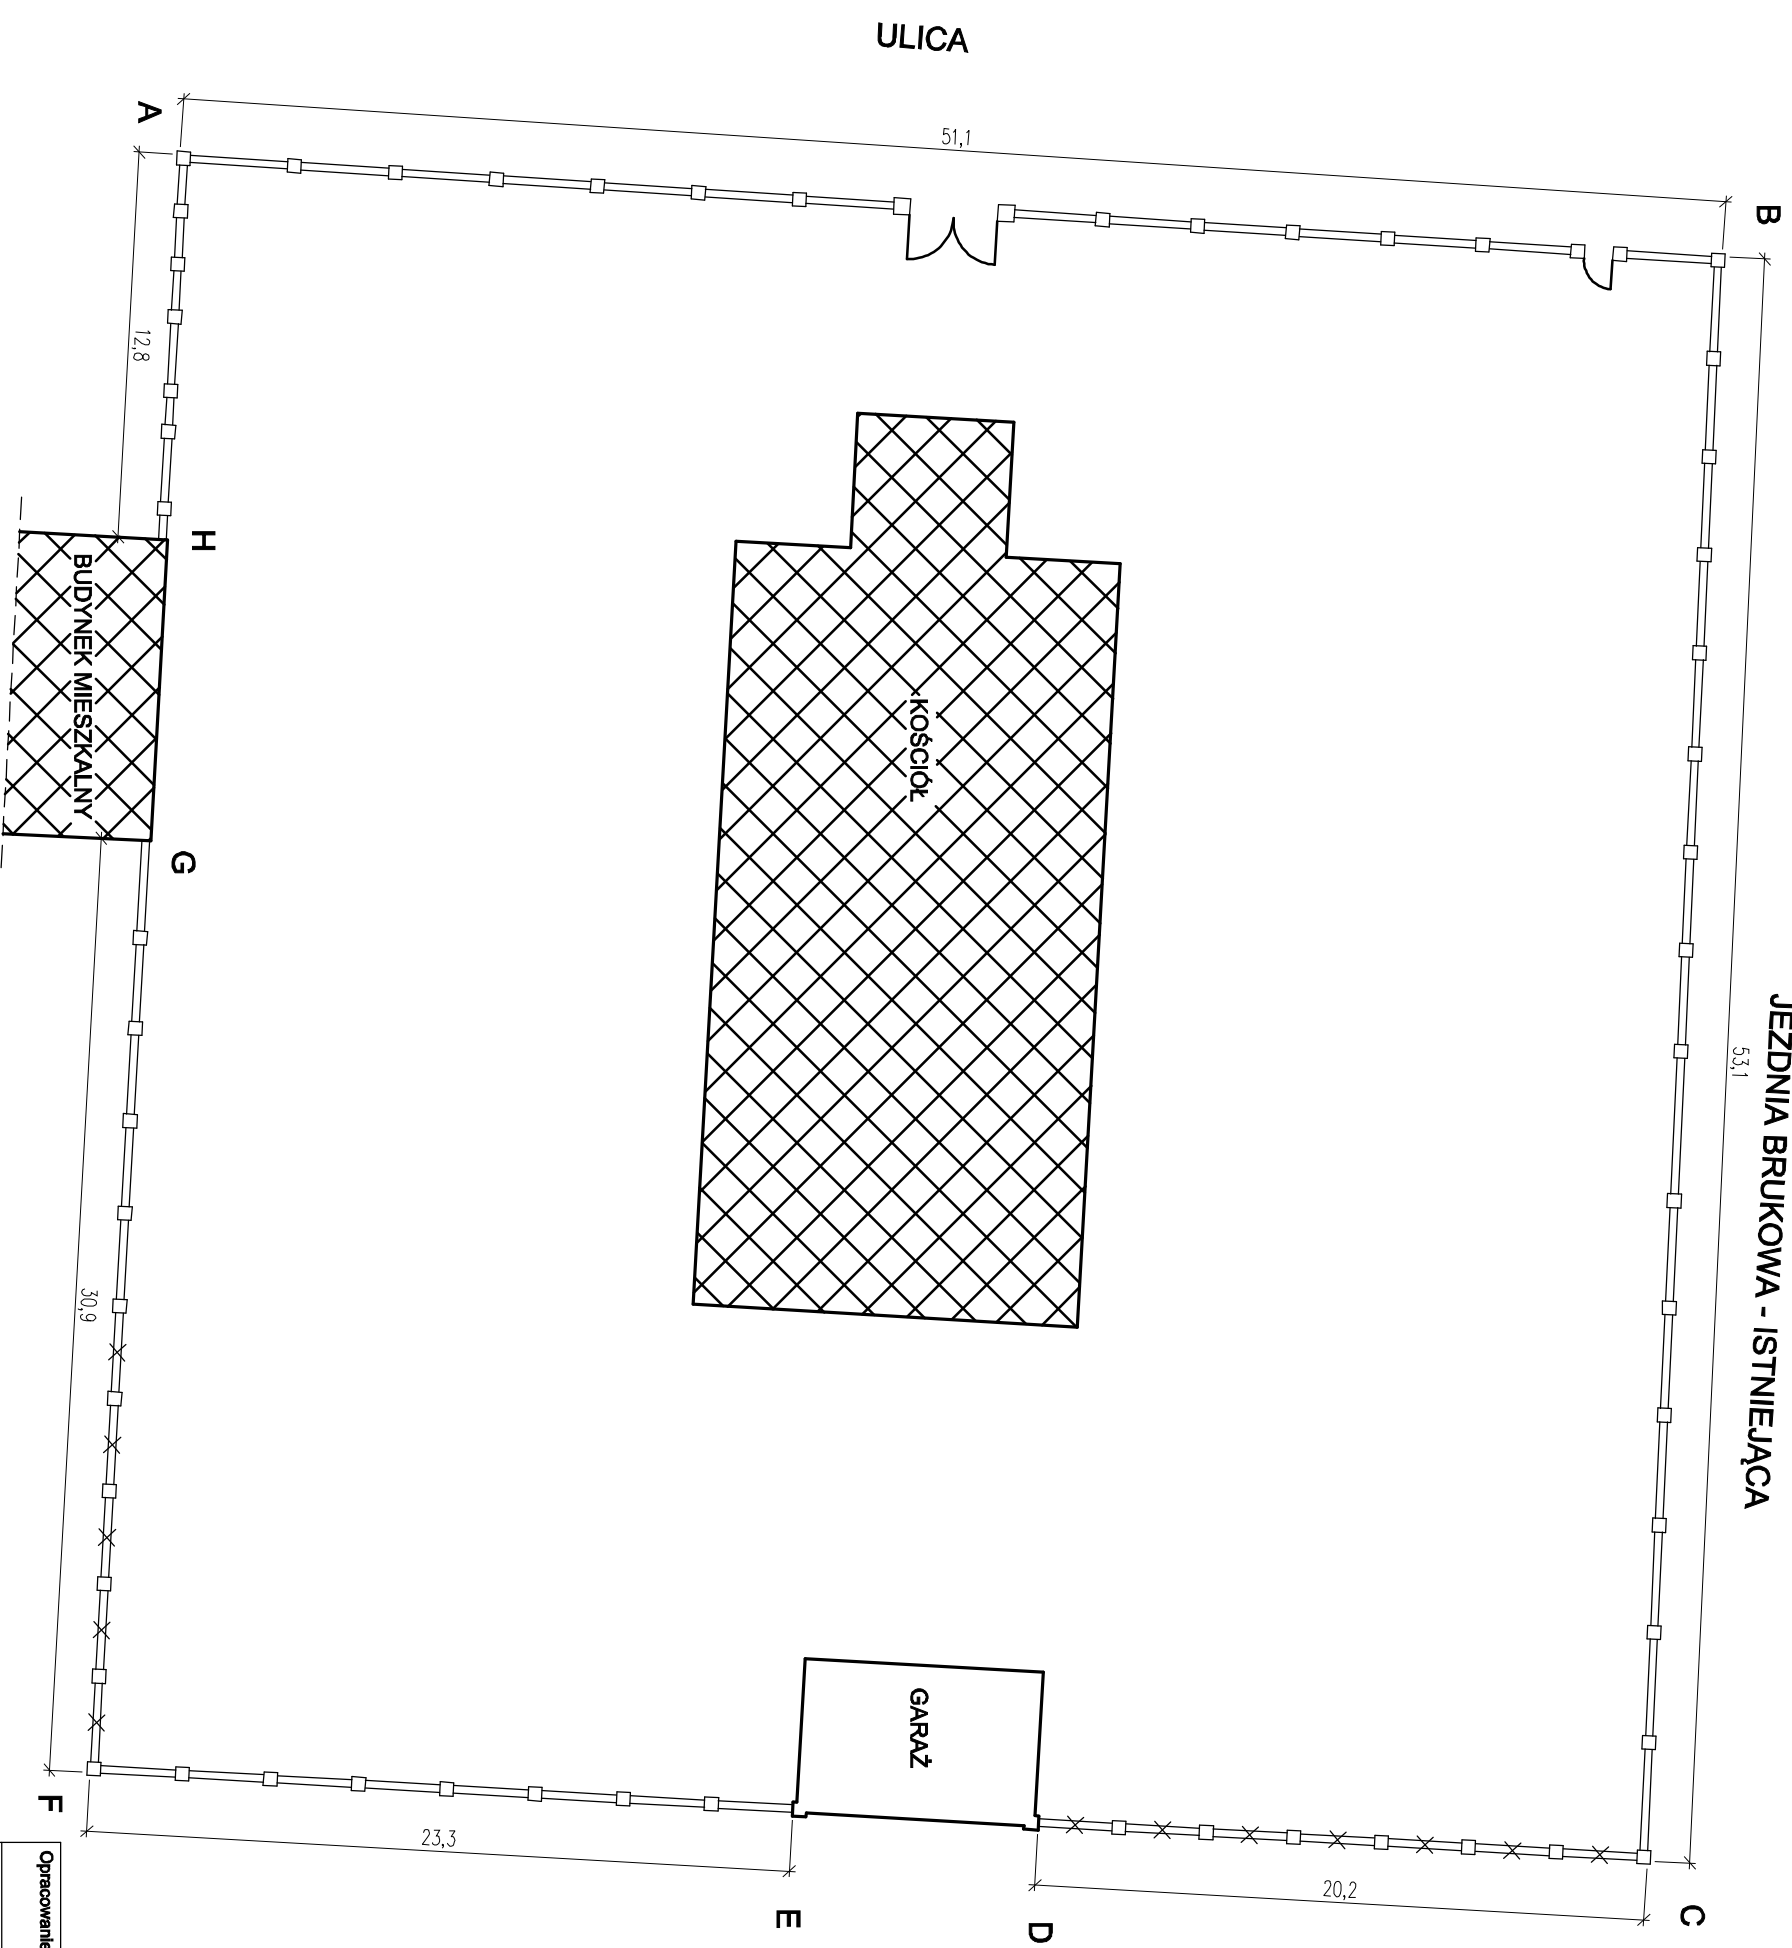


JEZDNIJA BRUKOWA - ISTNIEJĄCA
53,1



OZNACZENIA

-  OGRODZENIE ISTNIEJĄCE
-  OGRODZENIE NIEISTNIEJĄCE
-  BRAMA ISTNIEJĄCA
-  FURTKA ISTNIEJĄCA

Opracowanie		 USŁUGI INWESTYCYJNE mgr inż. Leszek Jarosz 80-402 Gdańsk ul. Kochanowskiego 39/18b, tel.: 609 030 383		
Investor	Parafia Rzymskokatolicka Św. Jana Chrzciciela 83-022 Glińlice 12	projektant	mgr inż. arch. Anna Miłczyńska Nr upr. 6070/Gd/94	podpis
Objekt	Remont pokrycia wokół działki 83-022 Glińlice, dz. nr 99, obr. Glińlice 0005	projektant	mgr inż. Leszek Jarosz Nr upr. 4524/Gd/90	podpis
Branża architektura	Faza PB	nazwa rysunku	Schemat ogrodzenia - Inwentaryzacja	nr rys. 2
Data październik 2015	Skala 1:250			