
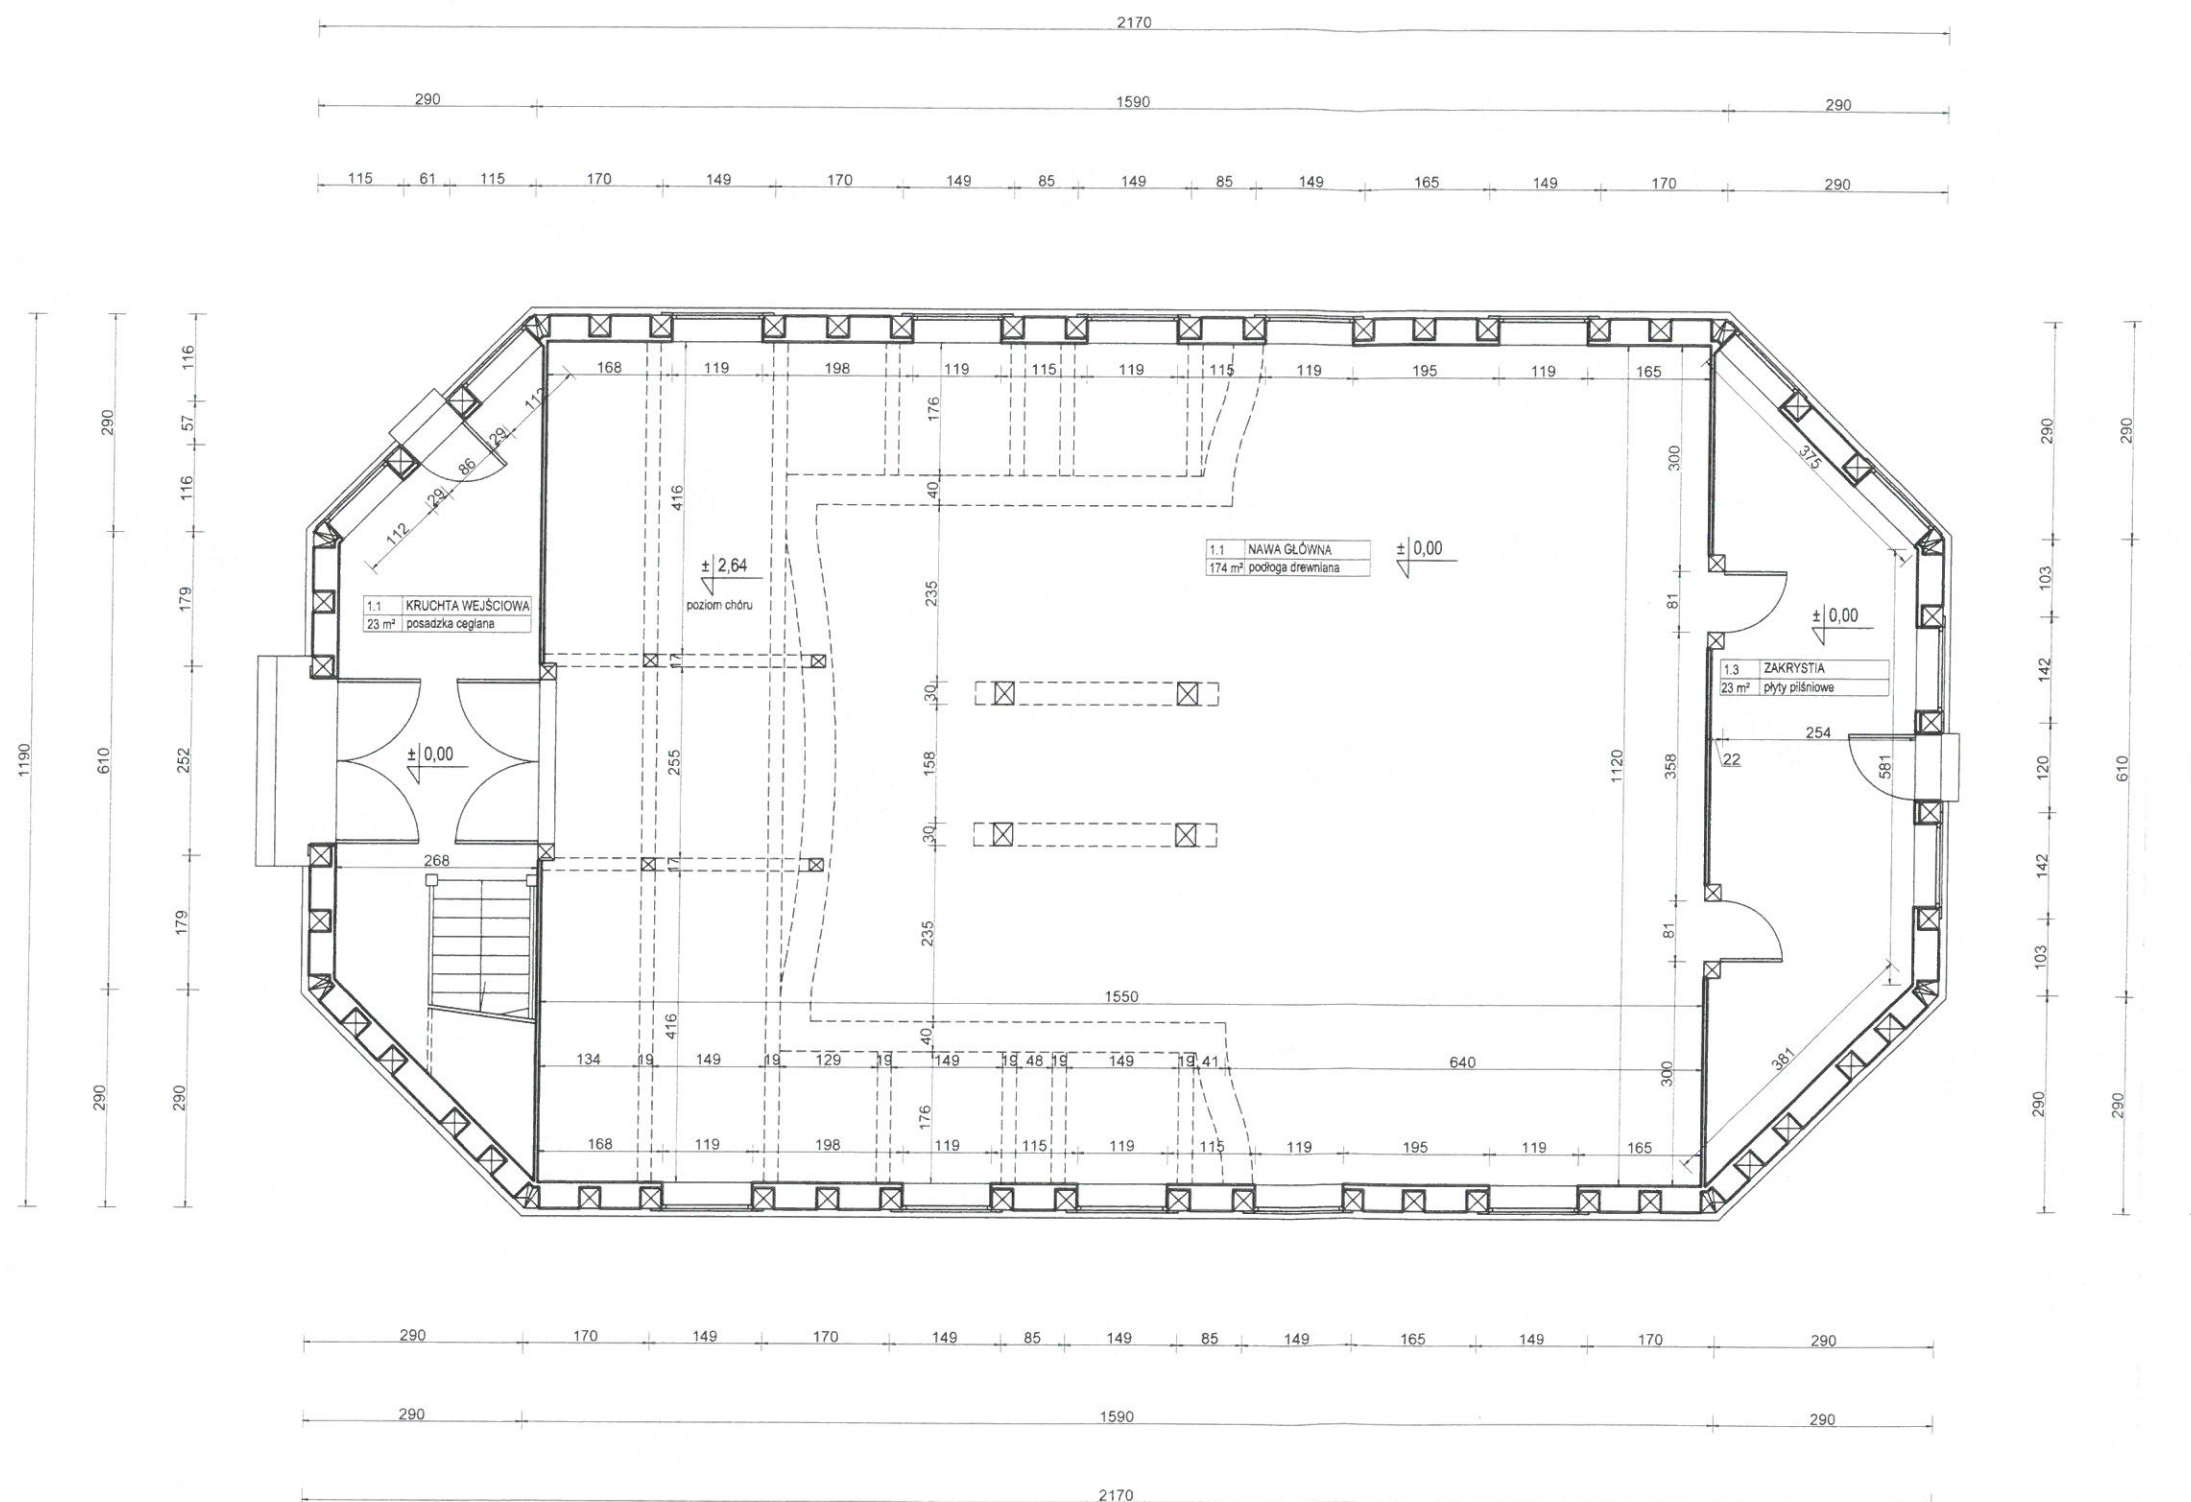


RZUT PRZYZIEMIA


STAWOŚTA MALBORSKI
82-200 Malbork
Pl. Słowiański 17
(9)

skala 1:100

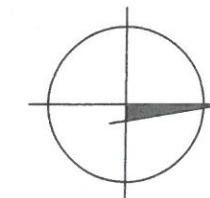

INWENTARYZACJA KOŚCIOŁA p. w. ŚW. WOJCIECHA w ŚWIERKACH			
RZUT PRZYZIEMIA			
INWENTARYZACJA		ARCHITEKTURA	
opracowanie:	mgr inż. Dariusz Brodziak	<i>Brodziak</i>	Skala 1:100
SIERPIEŃ 2015		I-1	


skala 1:100

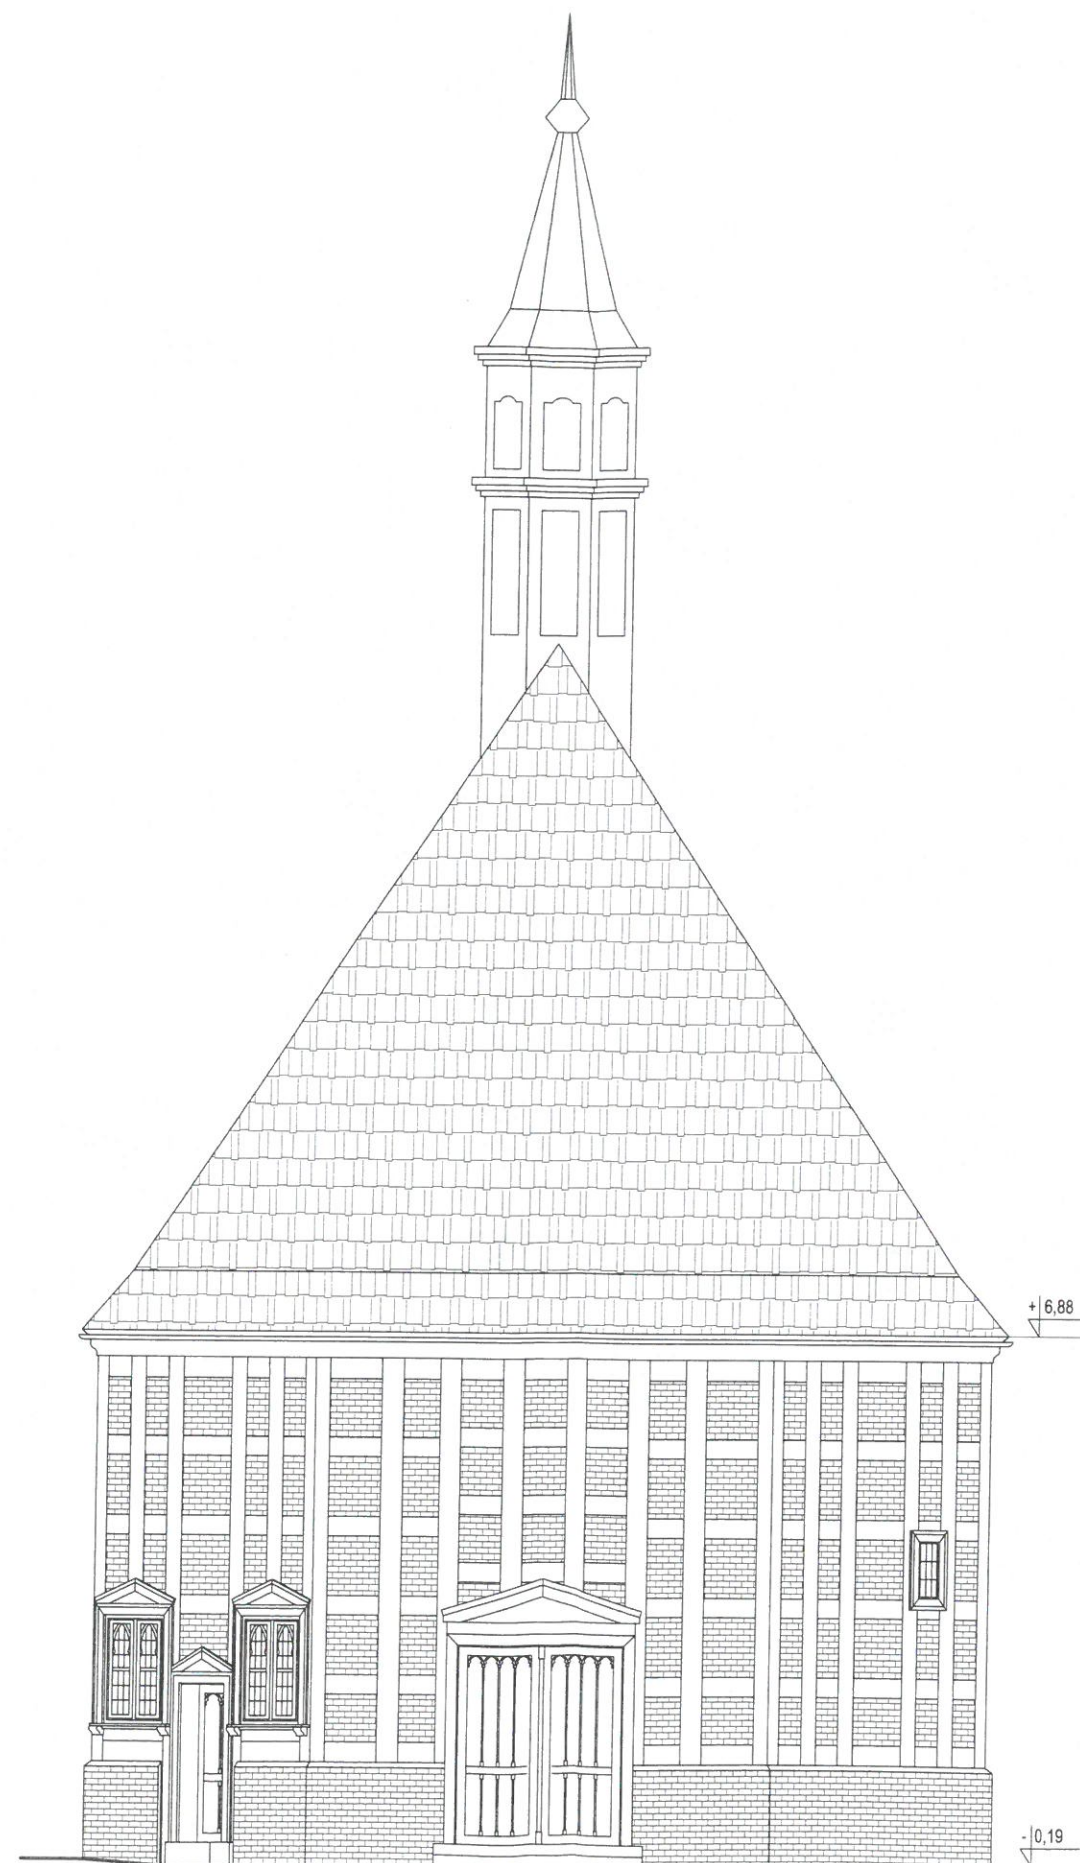

INWENTARYZACJA KOŚCIOŁA p. w. ŚW. WOJCIECHA w ŚWIERKACH			
ELEWACJA POŁUDNIOWA			
INWENTARYZACJA		ARCHITEKTURA	
			Skala
opracowanie:	mgr inż. Dariusz Brodziak	<i>Brodziak</i>	1:100
SIERPIEŃ 2015		I-2	


ELEWACJA PŁN.
skala 1:100

STANISŁAW MALBORSKI
82-200 Malbork
Pl. Słowiański 17
(9)

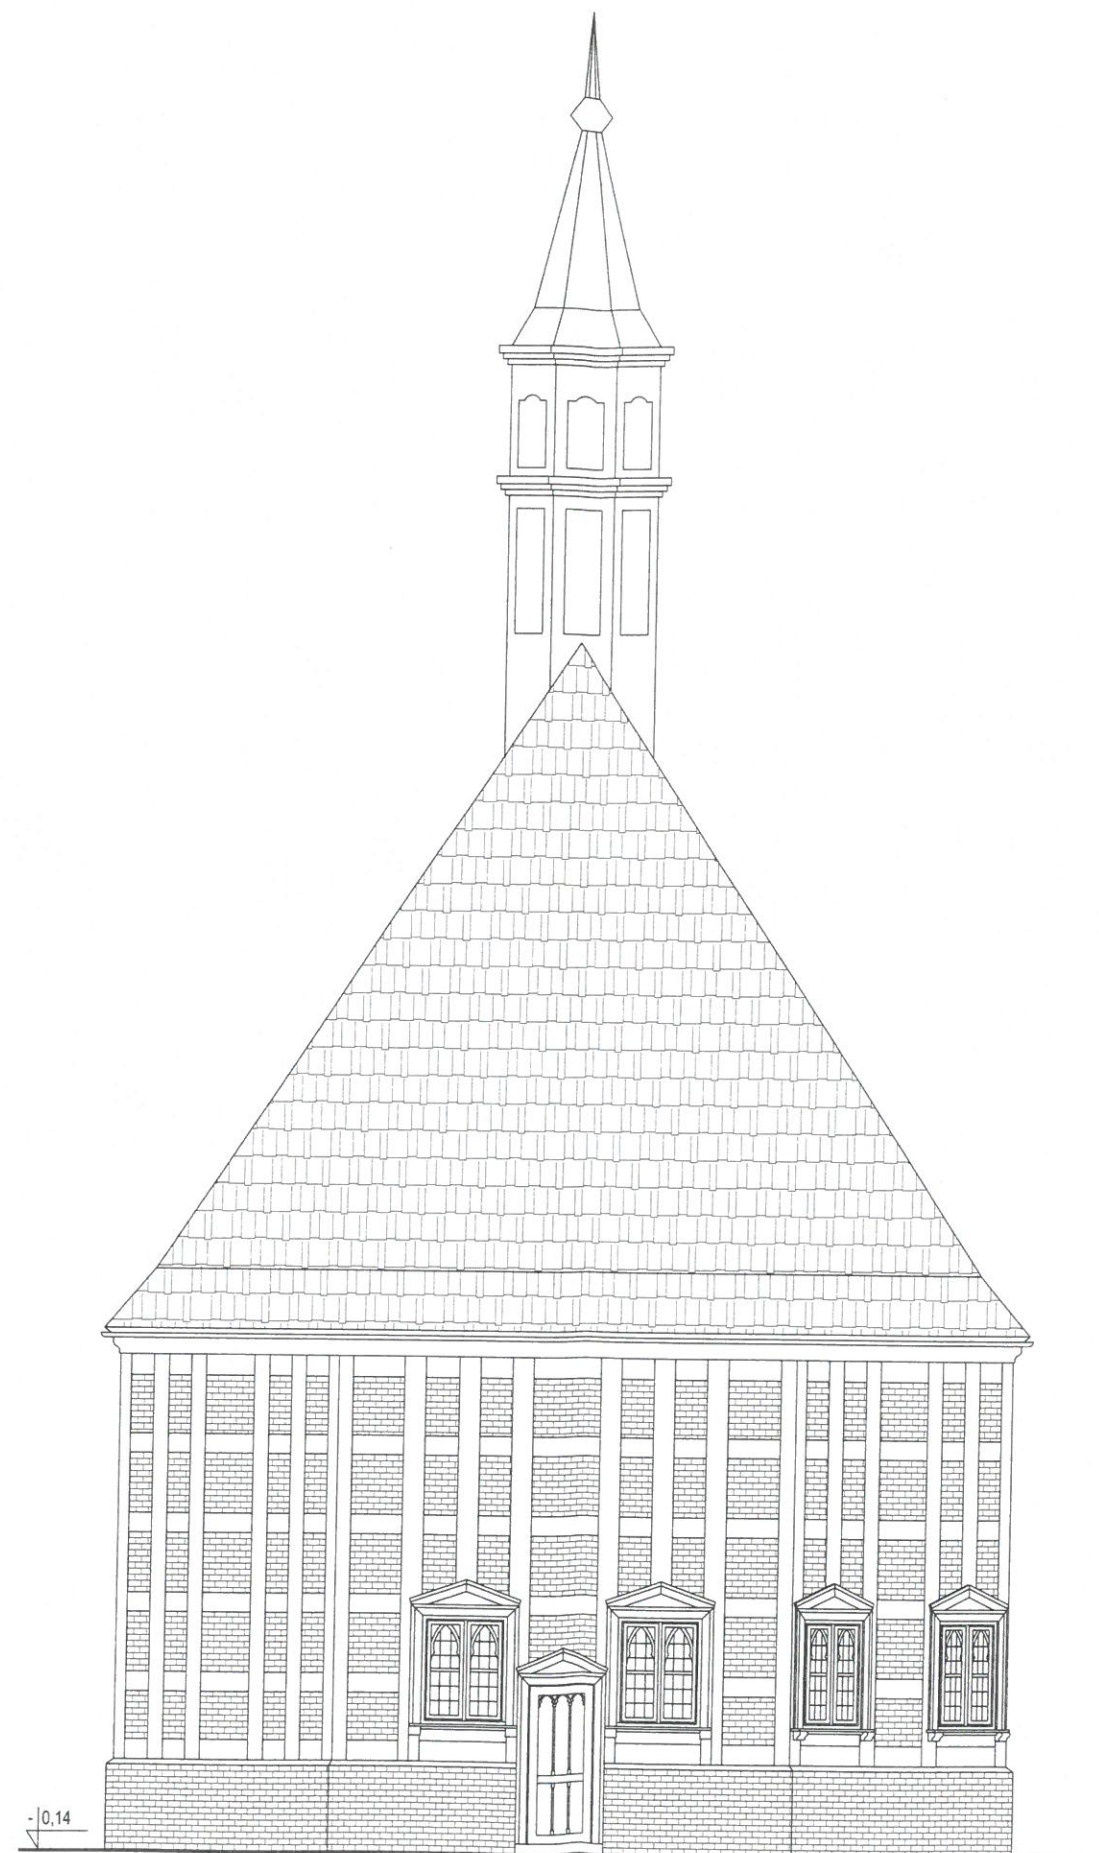

INWENTARYZACJA KOŚCIOŁA p. w. ŚW. WOJCIECHA w ŚWIERKACH		
ELEWACJA PÓŁNOCNA		
INWENTARYZACJA	ARCHITEKTURA	
opracowanie:	mgr inż. Dariusz Brodziak	Skala 1:100
SIERPIEŃ 2015		I-3

skala 1:100

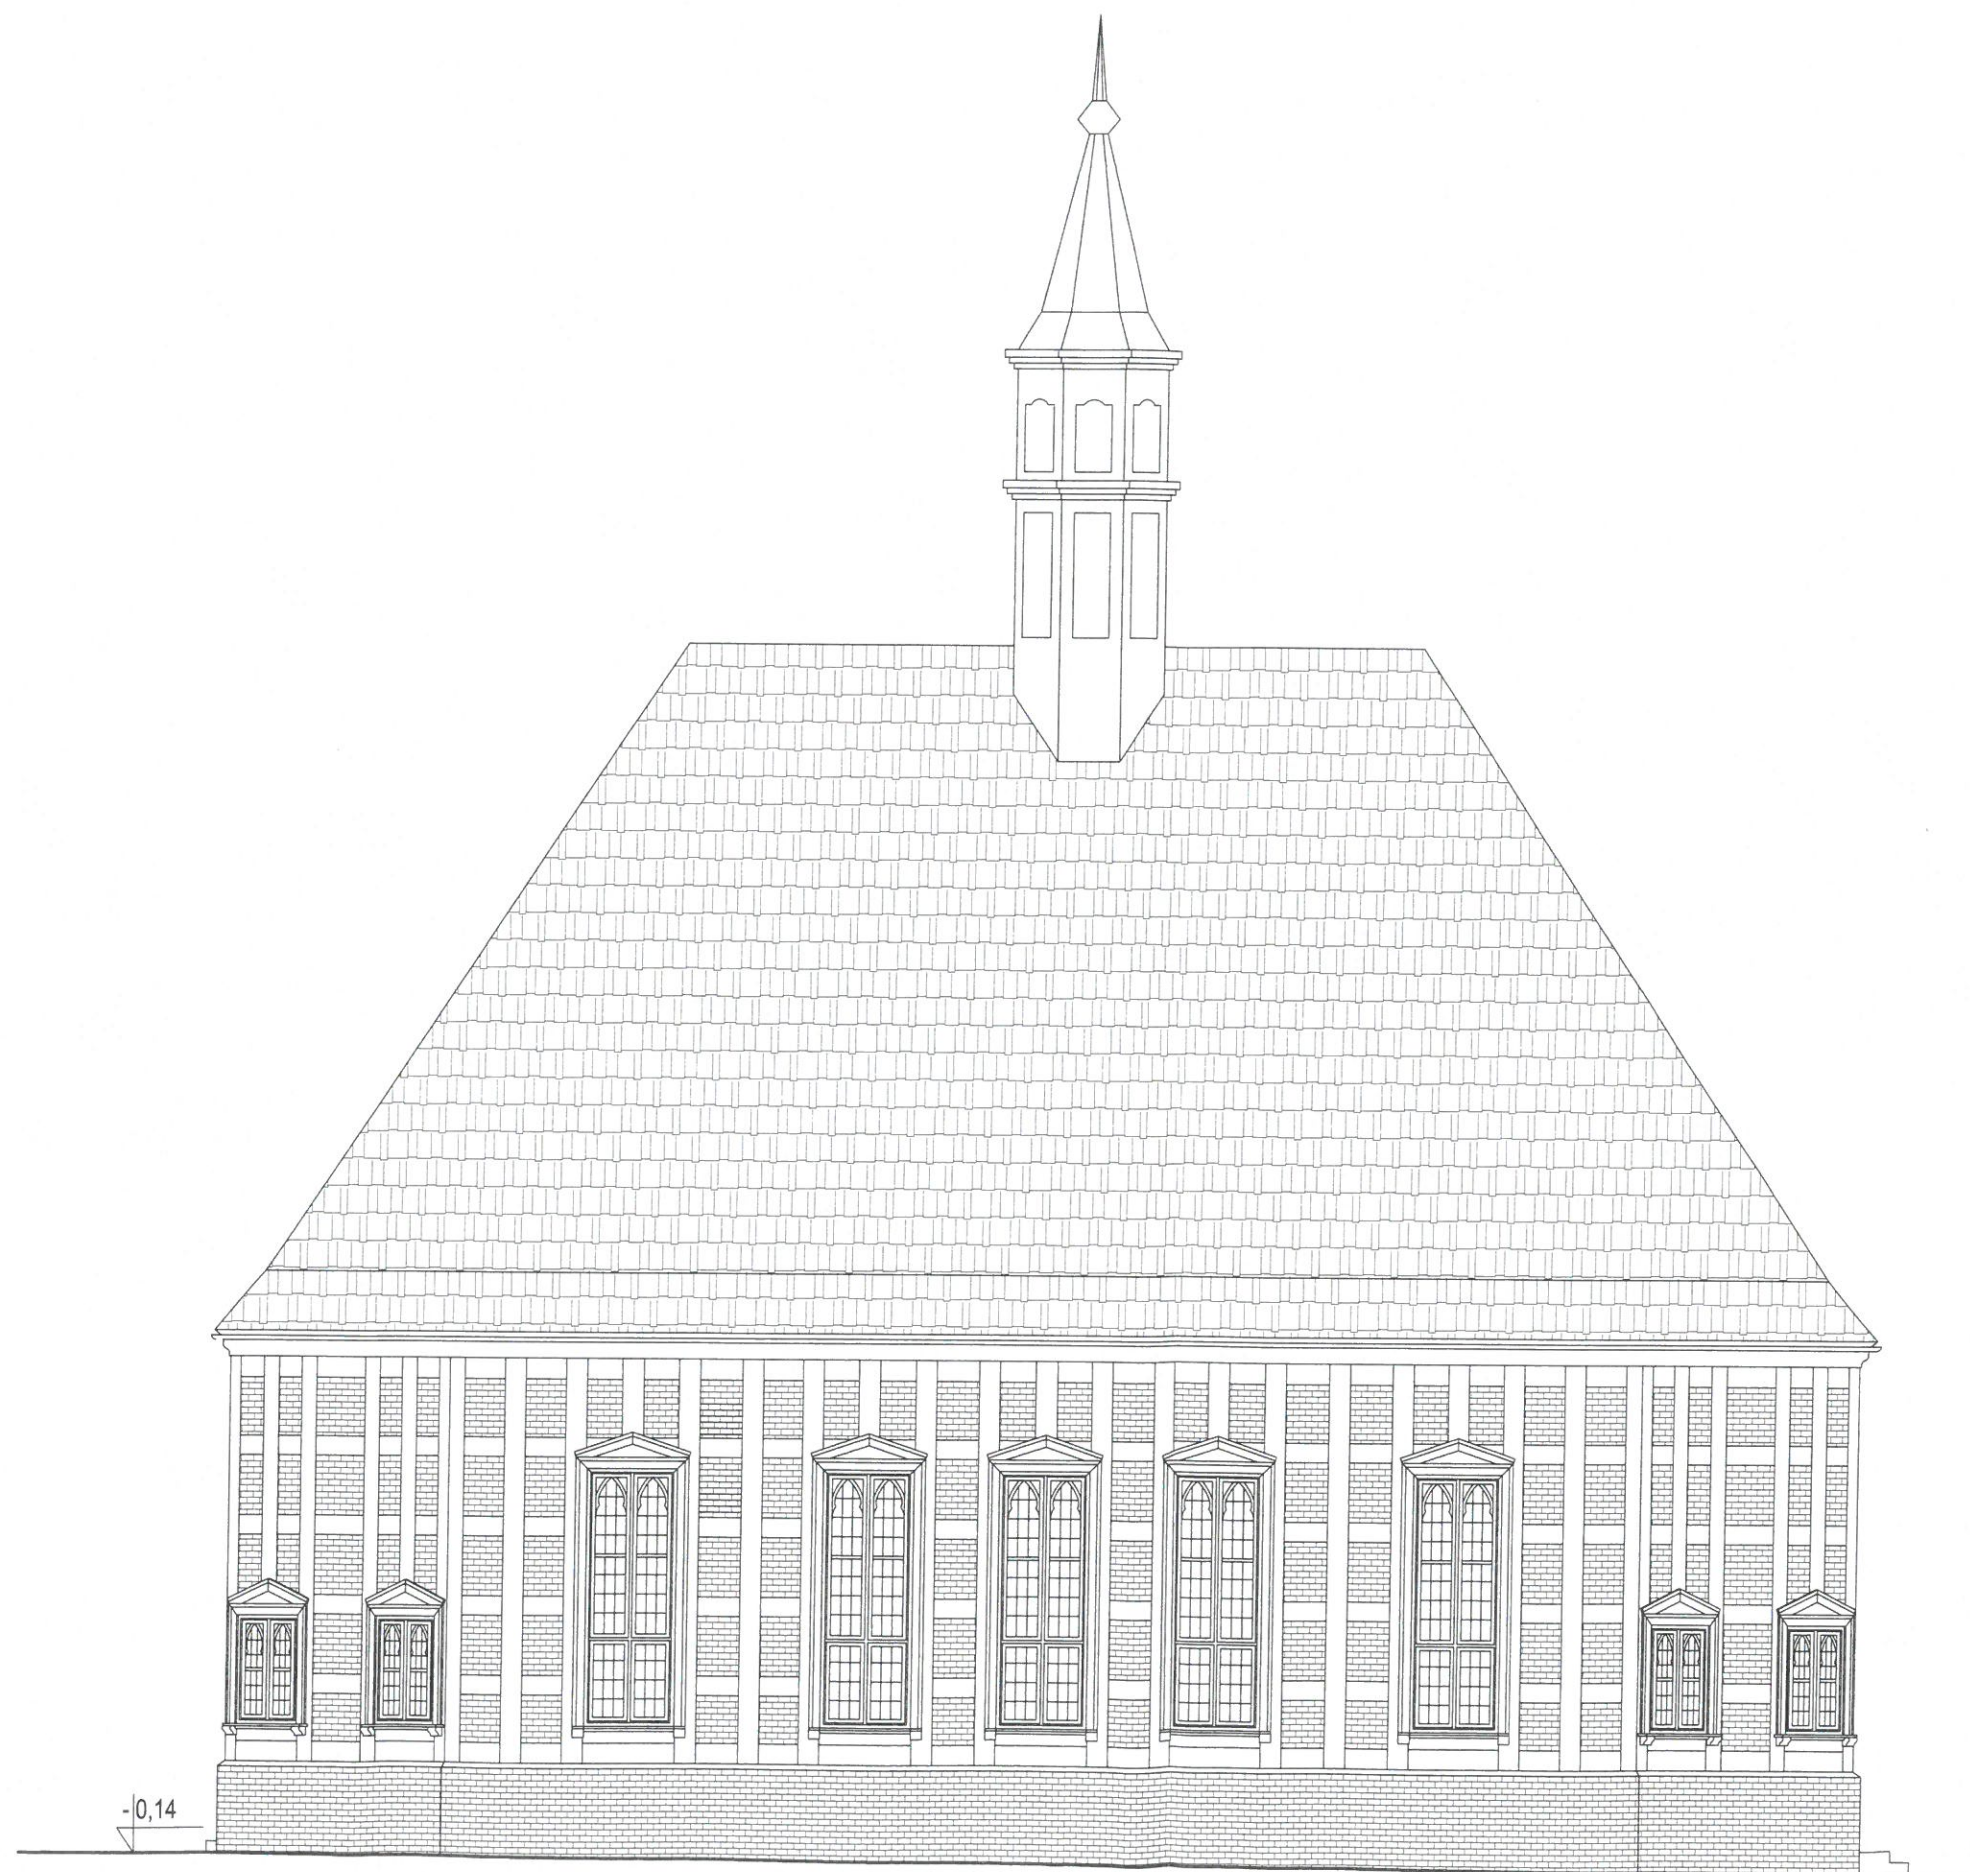

INWENTARYZACJA
KOŚCIOŁA p. w. ŚW. WOJCIECHA w ŚWIERKACH


ELEWACJA ZACHODNIA

INWENTARYZACJA		ARCHITEKTURA	
opracowanie:	mgr inż. Dariusz Brodziak	Skala	1:100
SIERPIEŃ 2015		I-4	

ELEWACJA WSCH.

STACJA WADBOŃSKA
82-200 Mielbork
Pl. Słowiański 17


skala 1:100 (9)

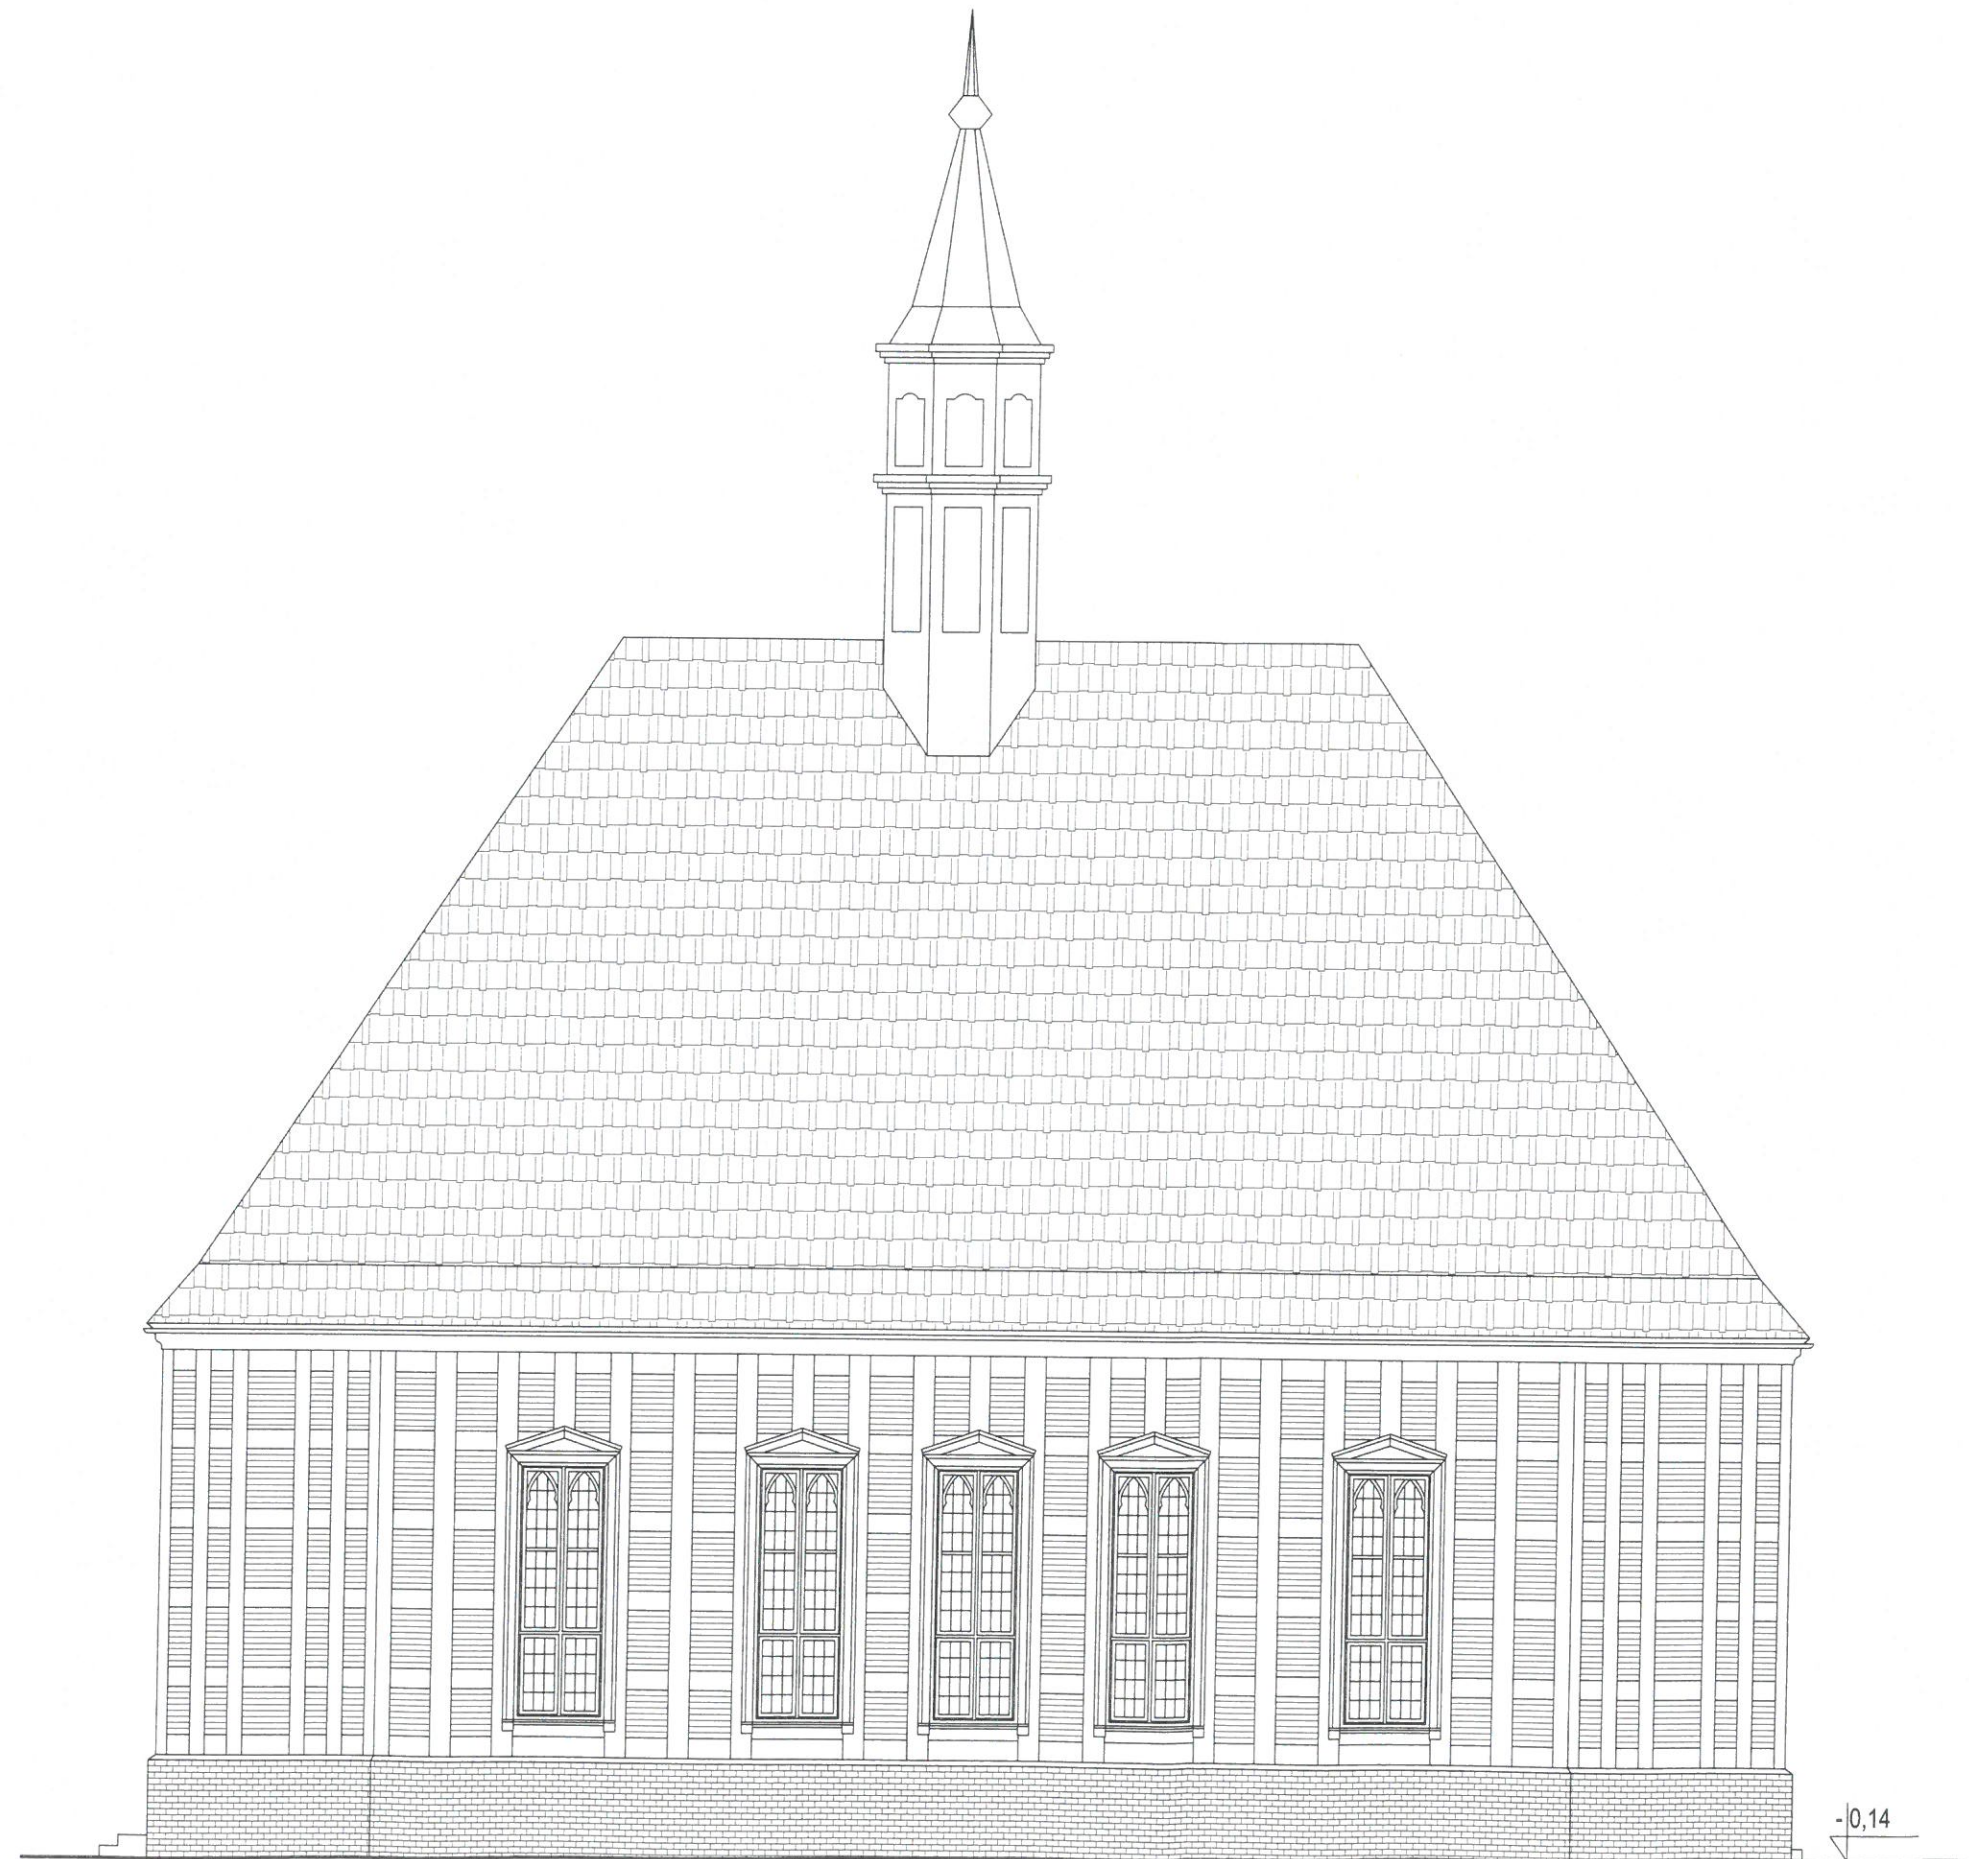

INWENTARYZACJA KOŚCIOŁA p. w. ŚW. WOJCIECHA w ŚWIERKACH		
ELEWACJA WSCHODNIA		
INWENTARYZACJA	ARCHITEKTURA	
opracowanie:	mgr inż. Dariusz Brodziak	Skala 1:100
SIERPIEŃ 2015		I-5

PRZEKRÓJ A-A

skala 1:100

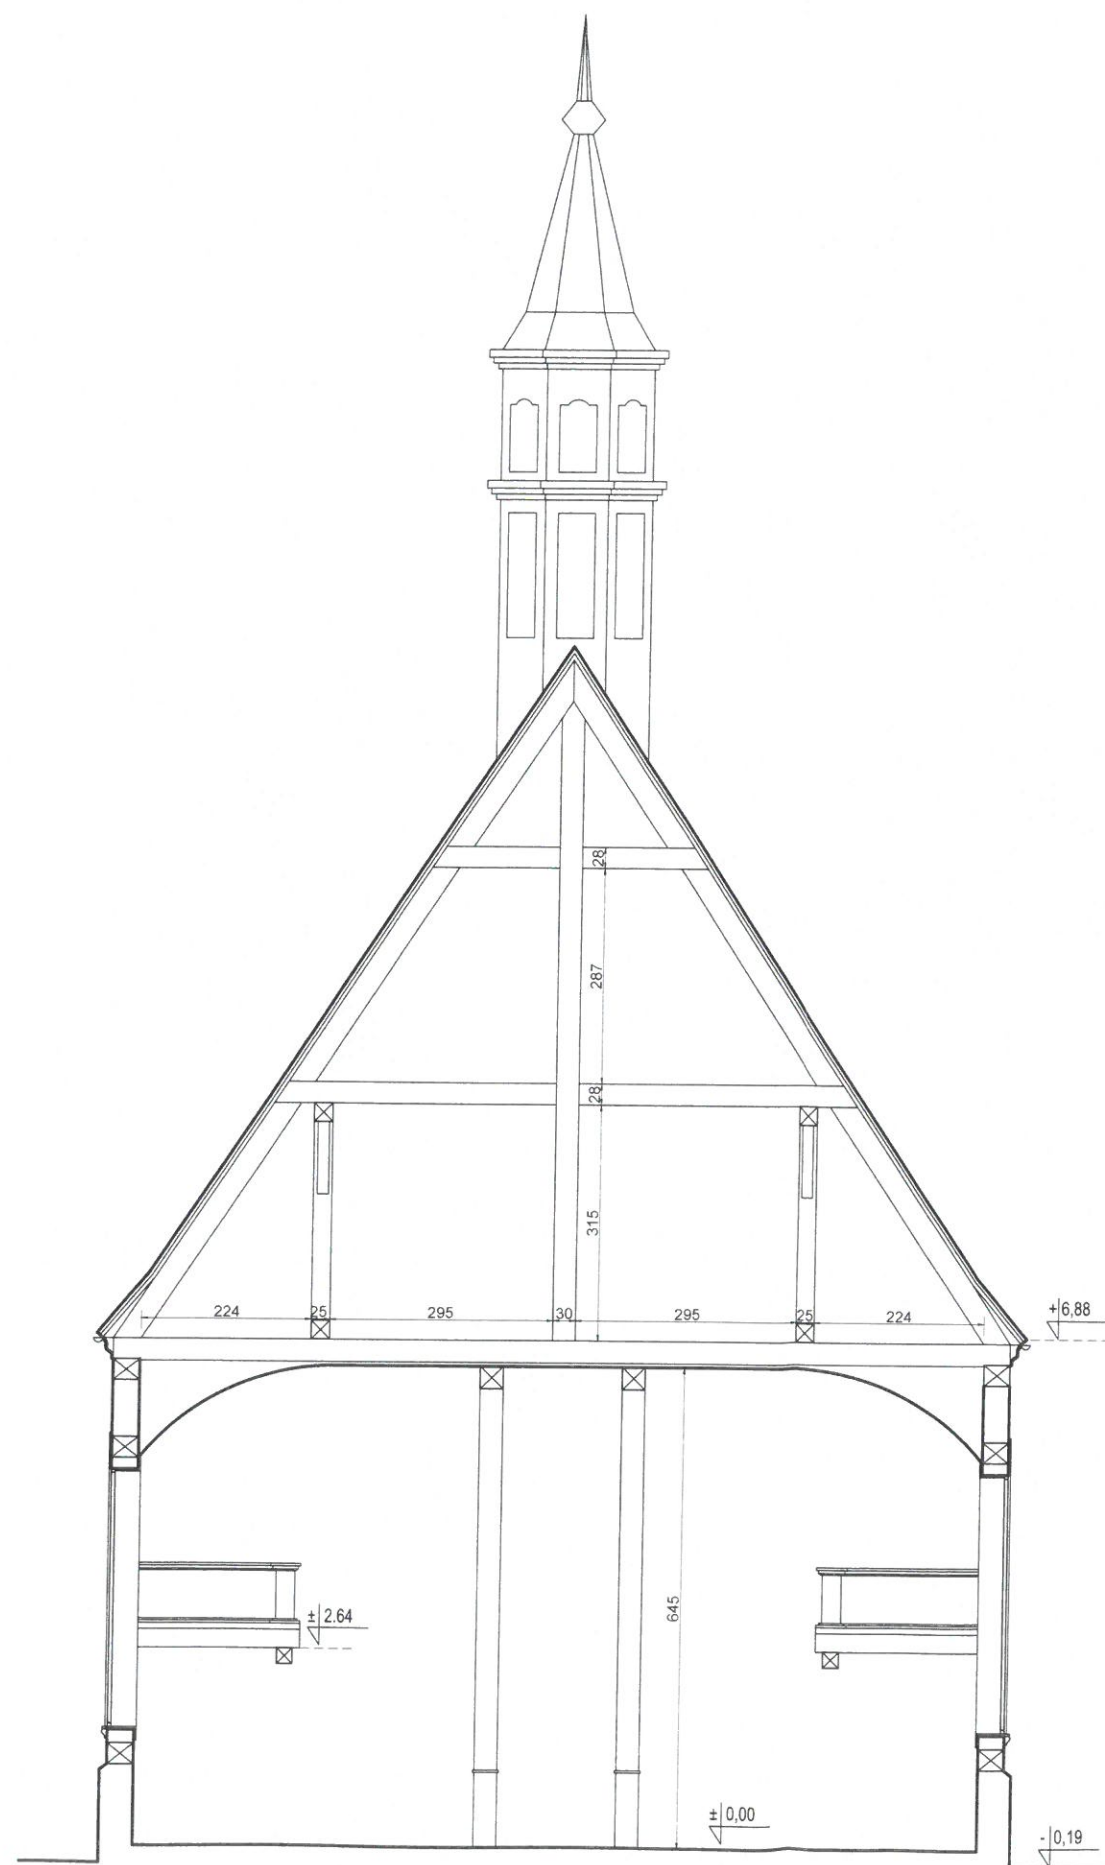

INWENTARYZACJA KOŚCIOŁA p. w. PODWYŻSZENIA KRZYŻA Św. w ŚWIERKACH			
PRZEKRÓJ A-A			
INWENTARYZACJA		ARCHITEKTURA	
opracowanie:	mgr inż. Dariusz Brodziak	Skala	1:100
SIERPIEŃ 2015		I-6	