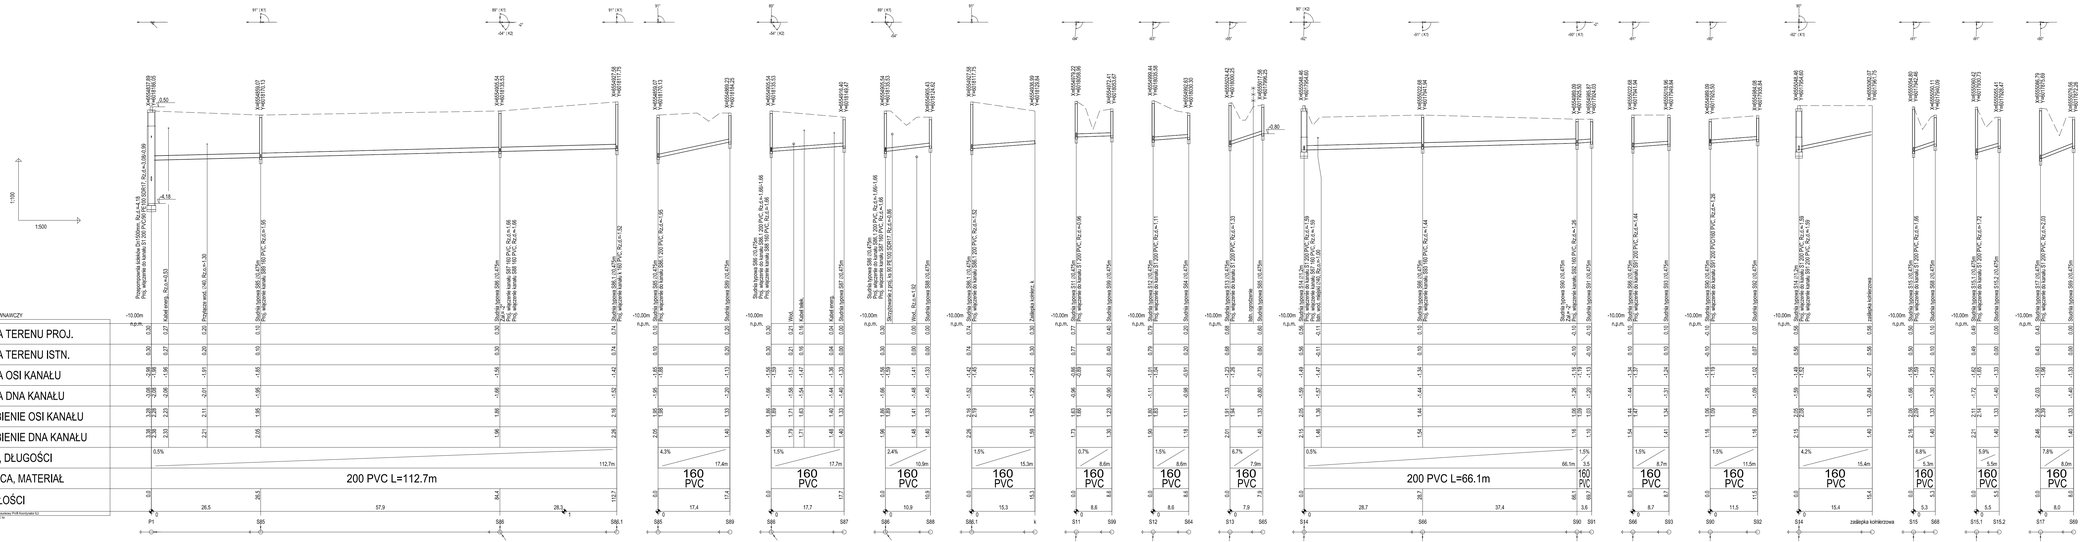

jednostka projektowa: TRANSPROJEKT GDAŃSKI sp. z o.o.
80-254 Gdańsk, ul. Partyzantów 72A
tel. (+48) 58 524 41 00

inwestor: GMINA CEDRY WIELKIE
83-020 Cedry Wielkie, ul. M. Płażyńskiego 16

Nazwa obiektu	"Projekt budowy wodociągu 110 PE wzdłuż drogi S7, kanalizacji sanitarnej grawitacyjnej i tłocznej od Koszwał do Cedrów Małych oraz podłączenia kolonii Cedry Małe - ul. Brzozowa , Wspólna i Długa"			Nr egz.:
Stadium	PROJEKT BUDOWLANY			Nr egz.:
Obiekt	SIEĆ WODOCIĄGOWA I KANALIZACJA SANITARNA			Skala: 1:100/500
Tytuł rysunku	PROFILE PODŁUŻNE - KANALIZACJA SANITARNA			Nr rys. 04
	Imię i nazwisko	Nr uprawnień	Specjalność	Podpis Nr ark. 05
Projektant	mgr inż. Piotr Kühnel	KOM/0029/PWOD/07	Inst. w zakresie sieci wod-kan i gaz	
Projektant	mgr inż. Justyna Rybacka	292/G/d/2002	Inst. w zakresie sieci wod-kan i gaz.	Nr proj.
Sprawdzający	mgr inż. Danuta Sawicka	5434/G/09	Inst. w zakresie sieci wod-kan.	PIK: R:\S7_Kosz-Kar\Serii\...
Data				

czerwiec 2010r.