

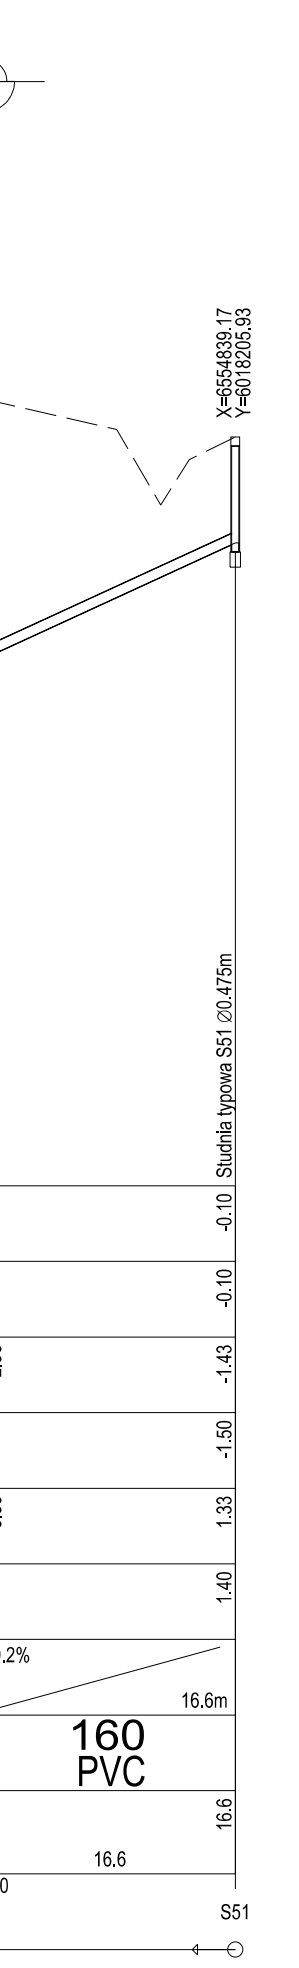
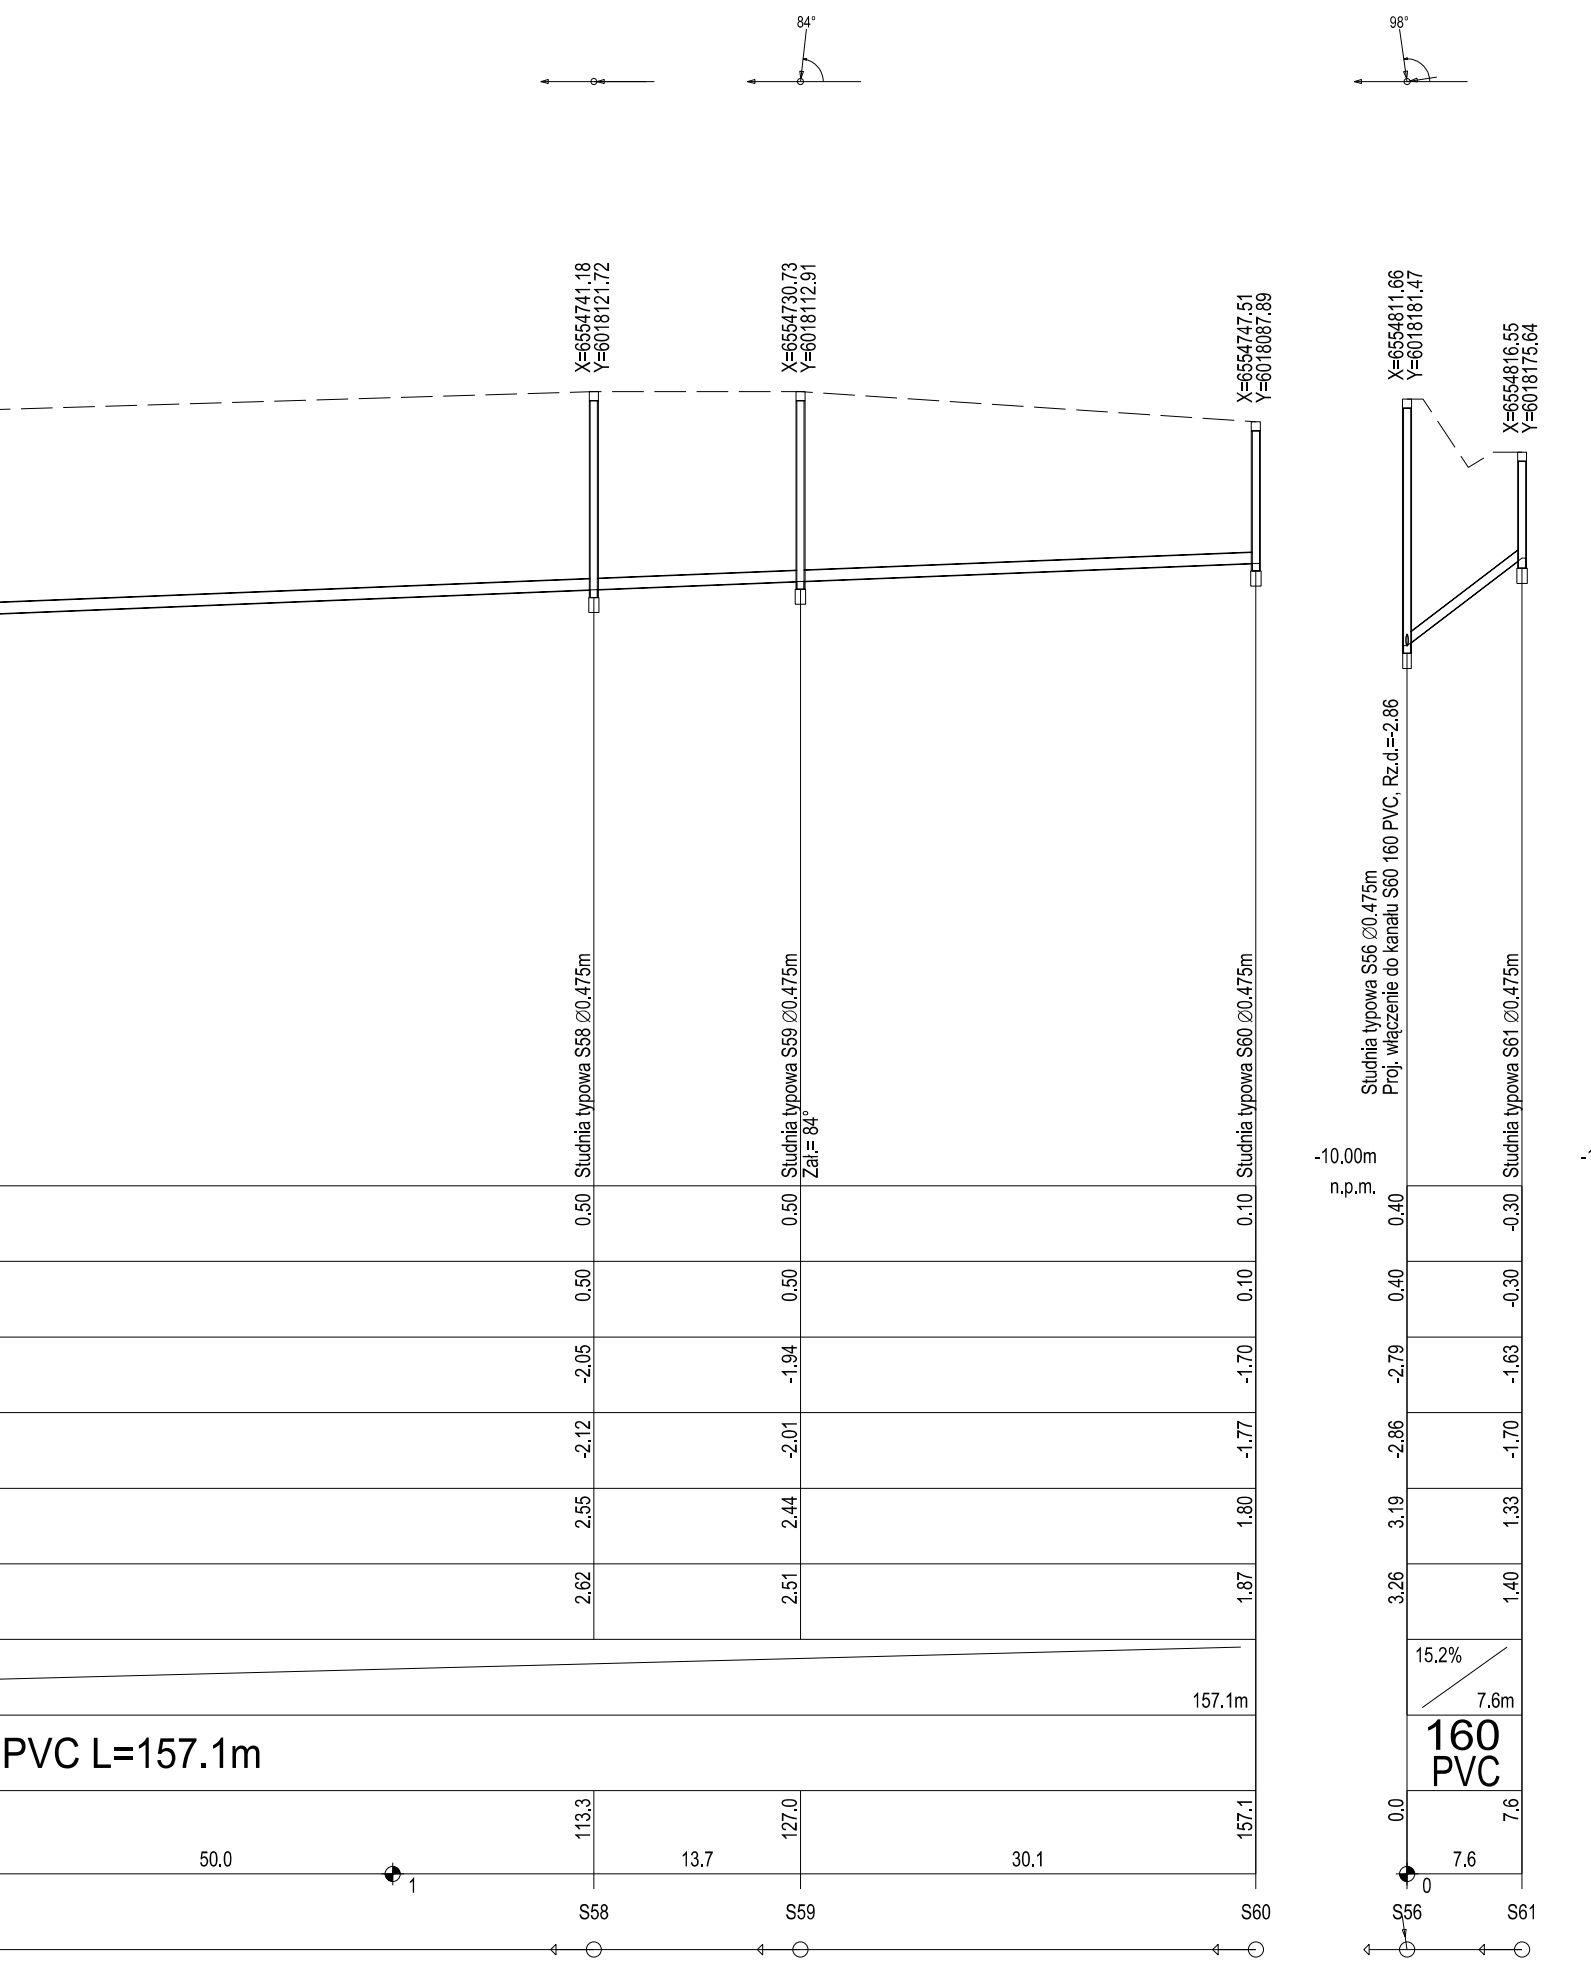
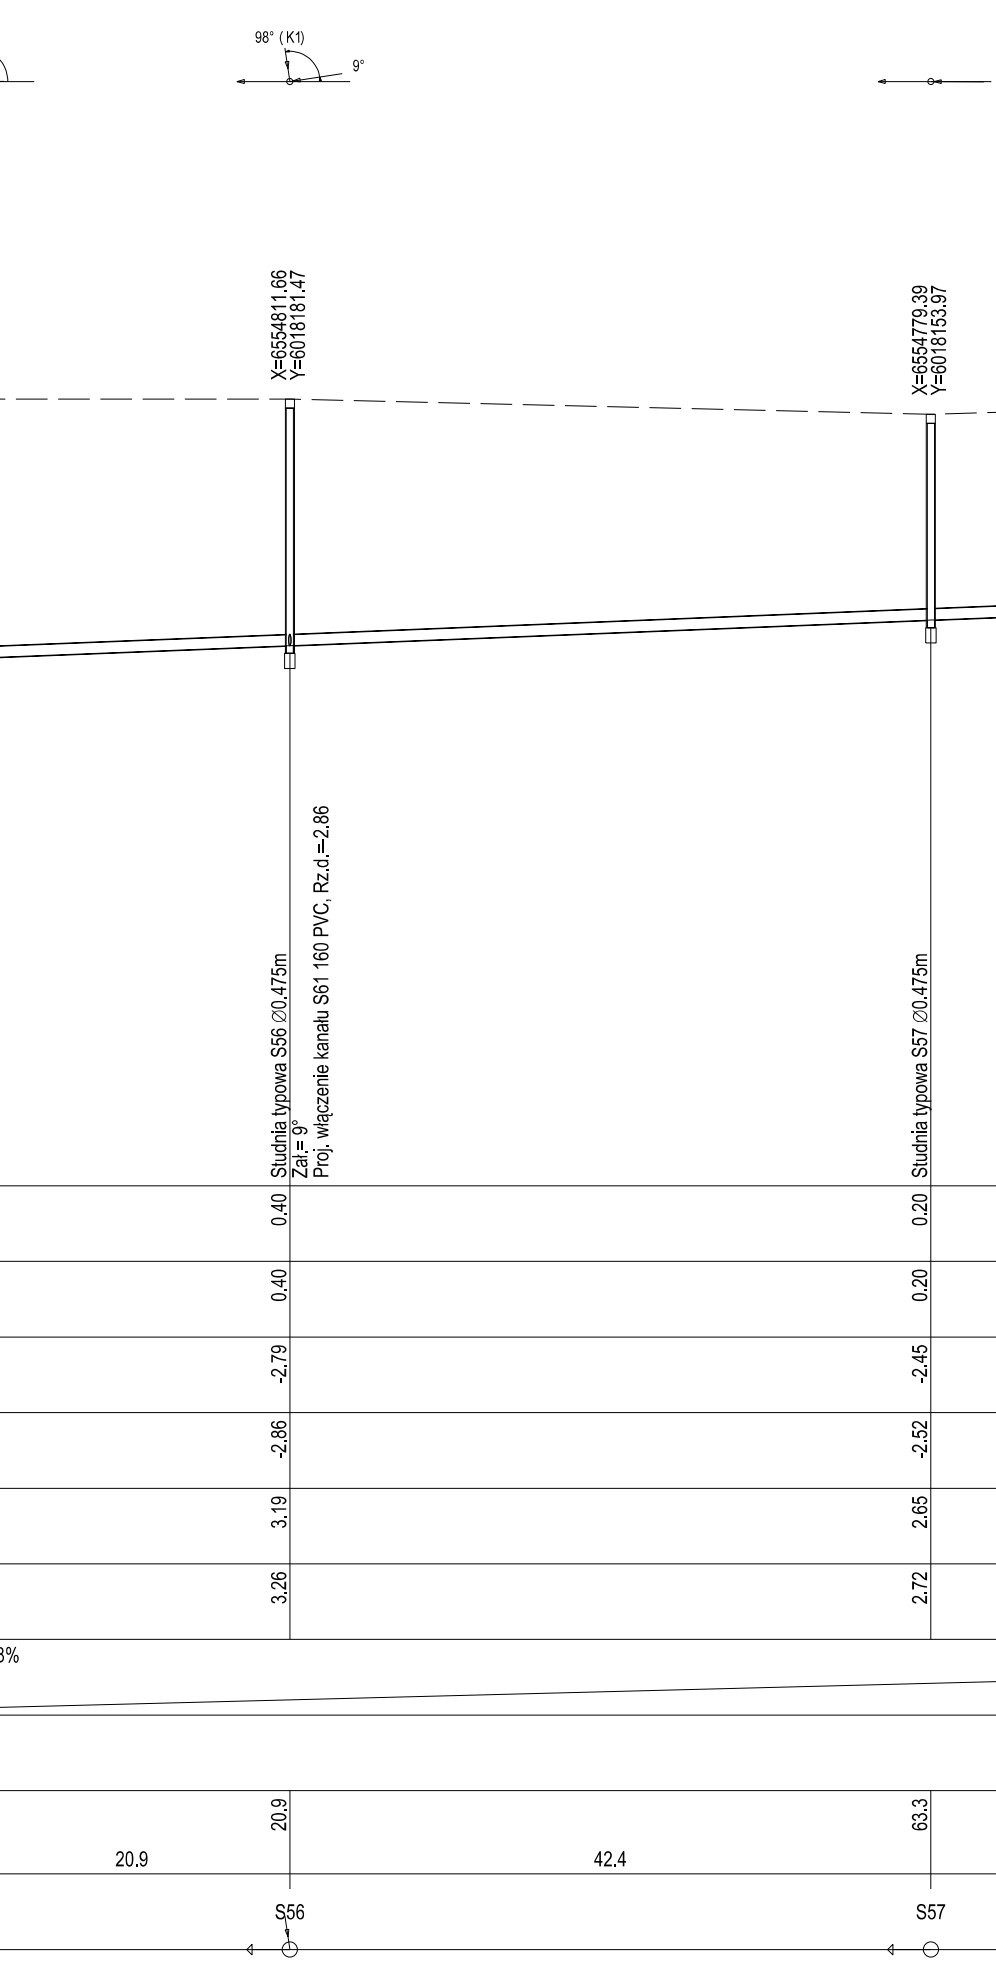
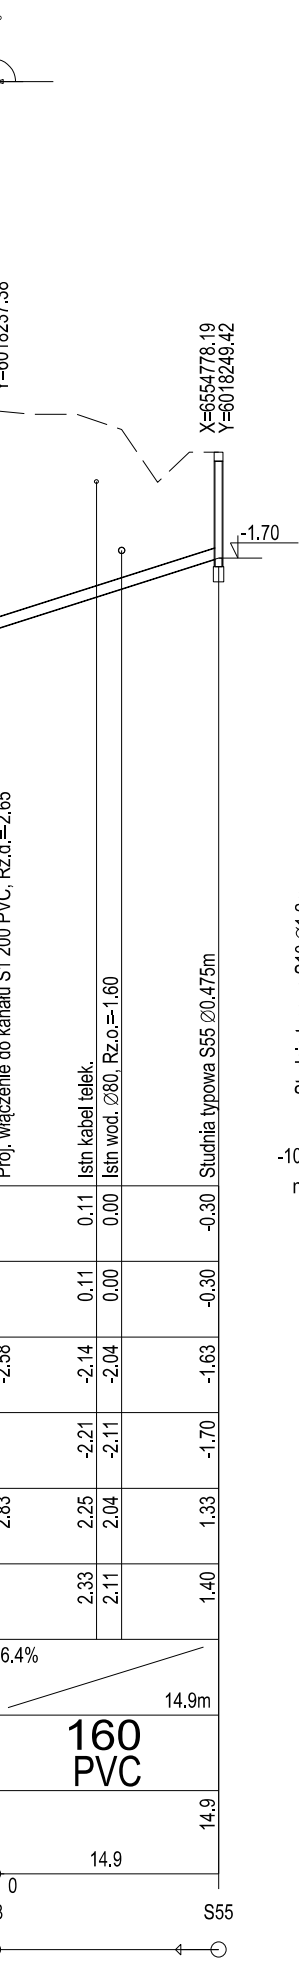
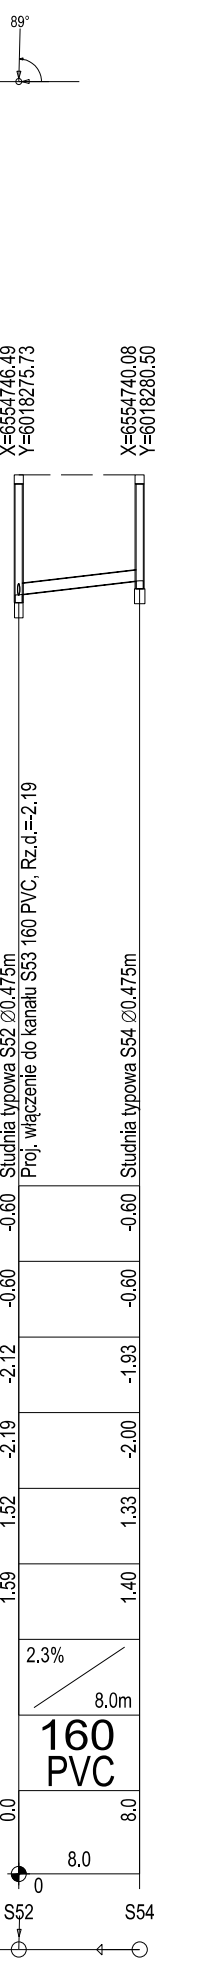
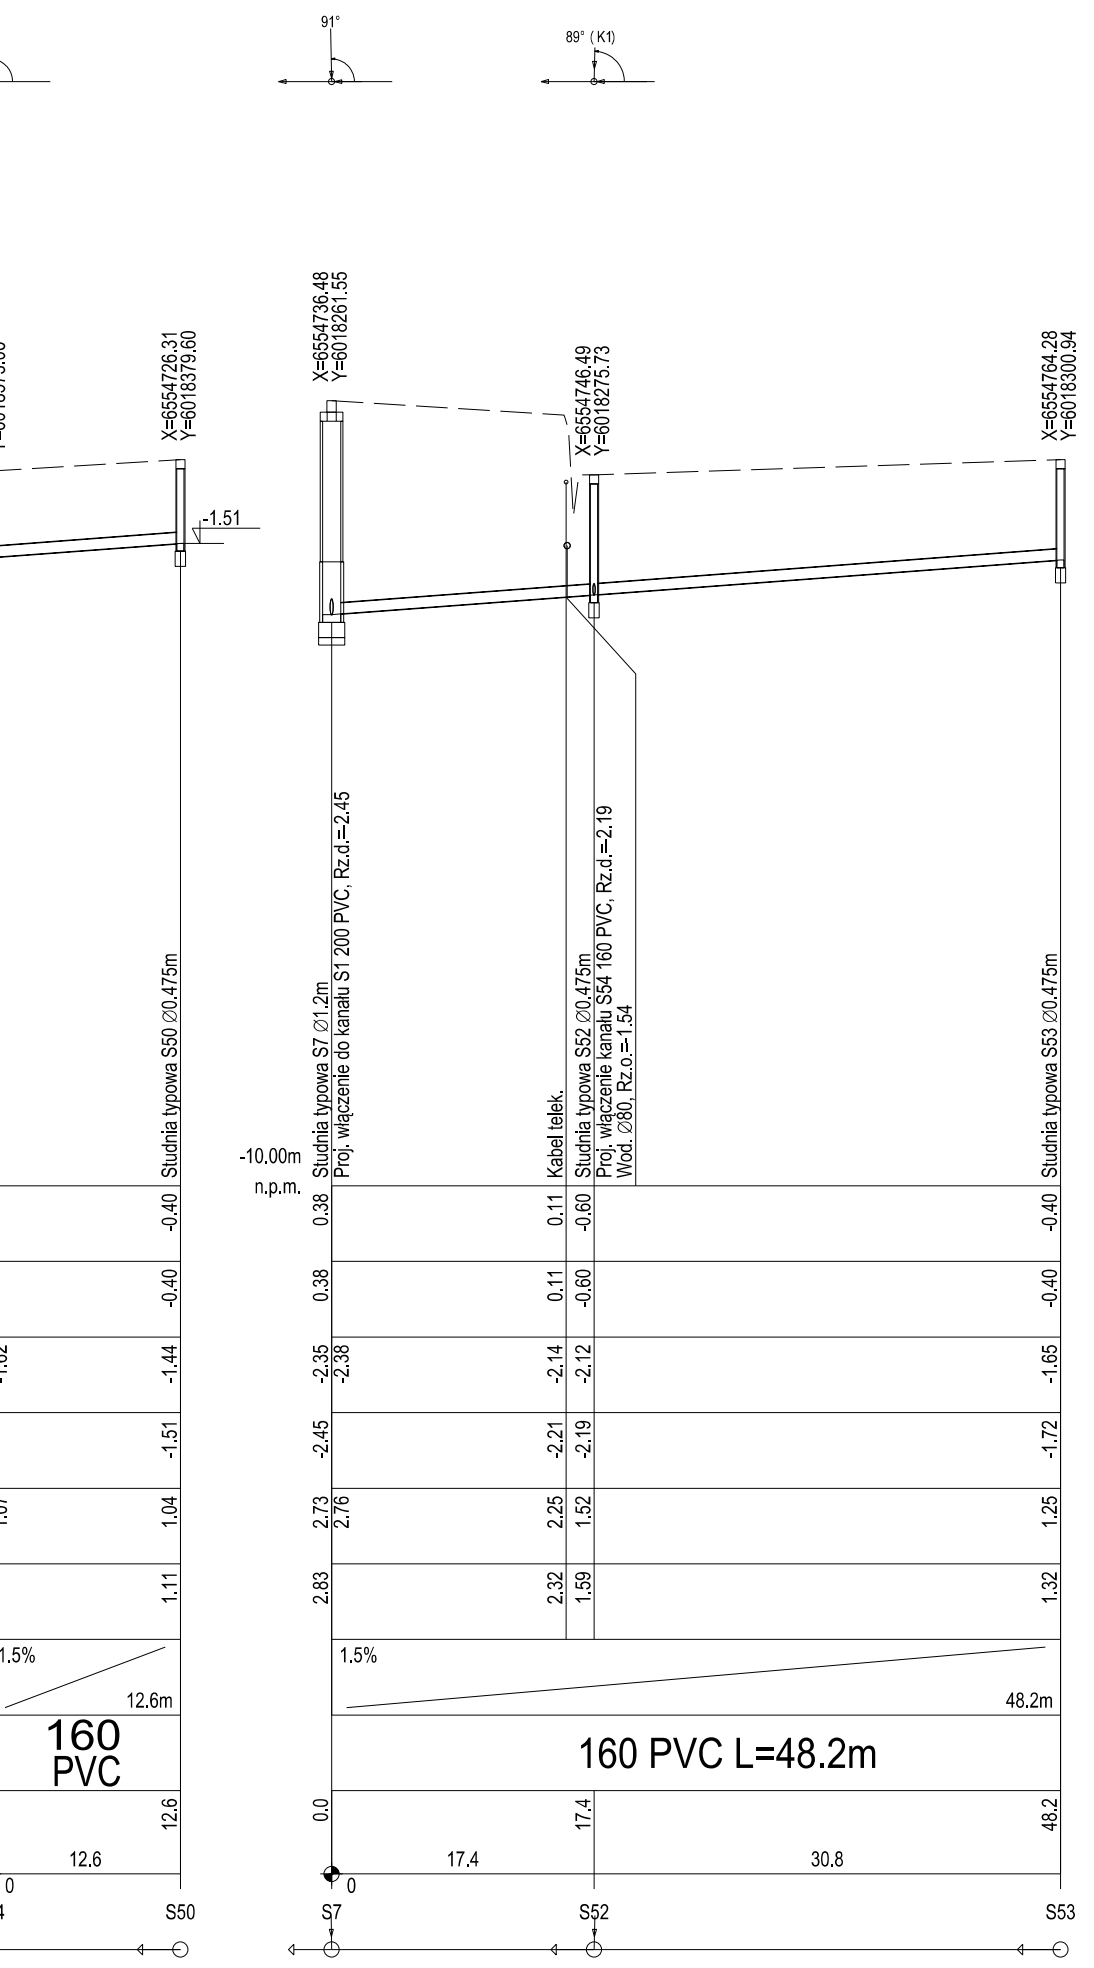


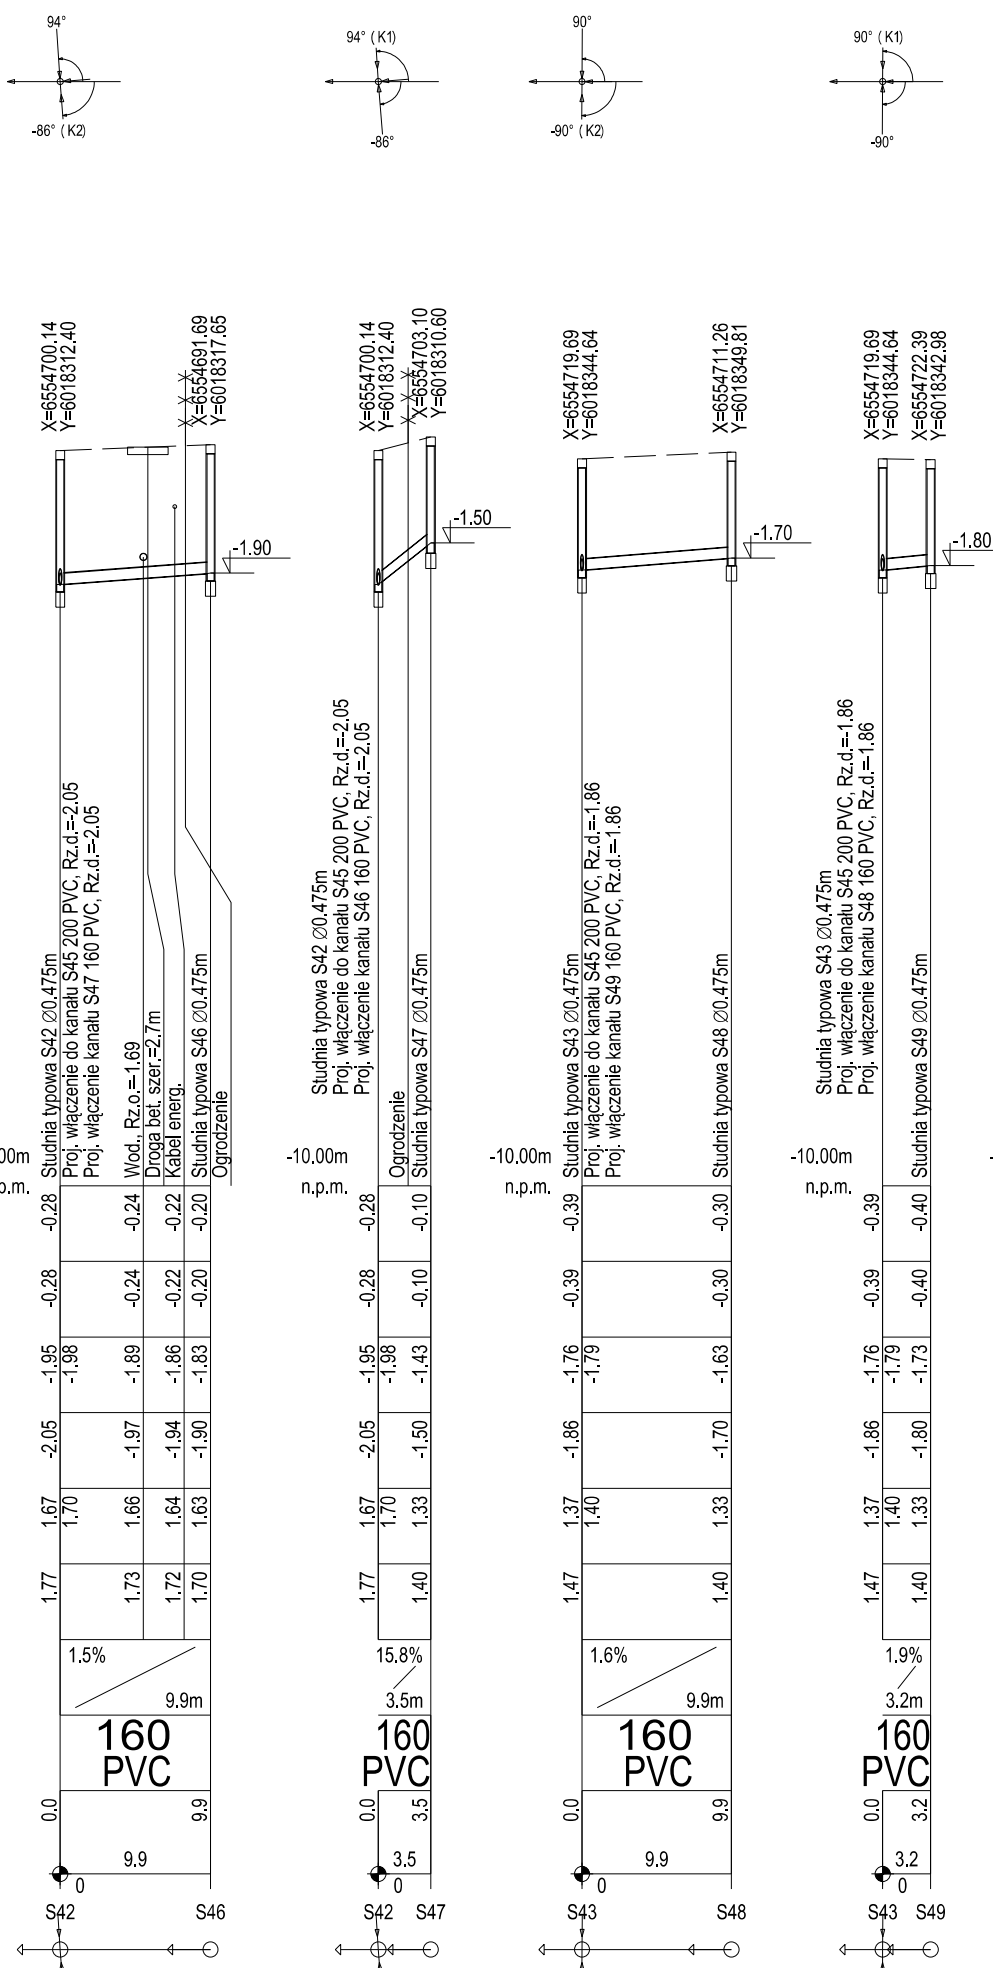

POZIOM PORÓWNAWCZY
RZĘDNA TERENU PROJ.
RZĘDNA TERENU ISTN.
RZĘDNA OSI KANAŁU
RZĘDNA DNA KANAŁU
ZAGŁĘBIENIE OSI KANAŁU
ZAGŁĘBIENIE DNA KANAŁU
SPADKI, DŁUGOŚCI
ŚREDNICA, MATERIAŁ
ODLEGŁOŚCI

P.S.J. EP42inf. Generator rysunkowy Profili i Korytarzy 8.0

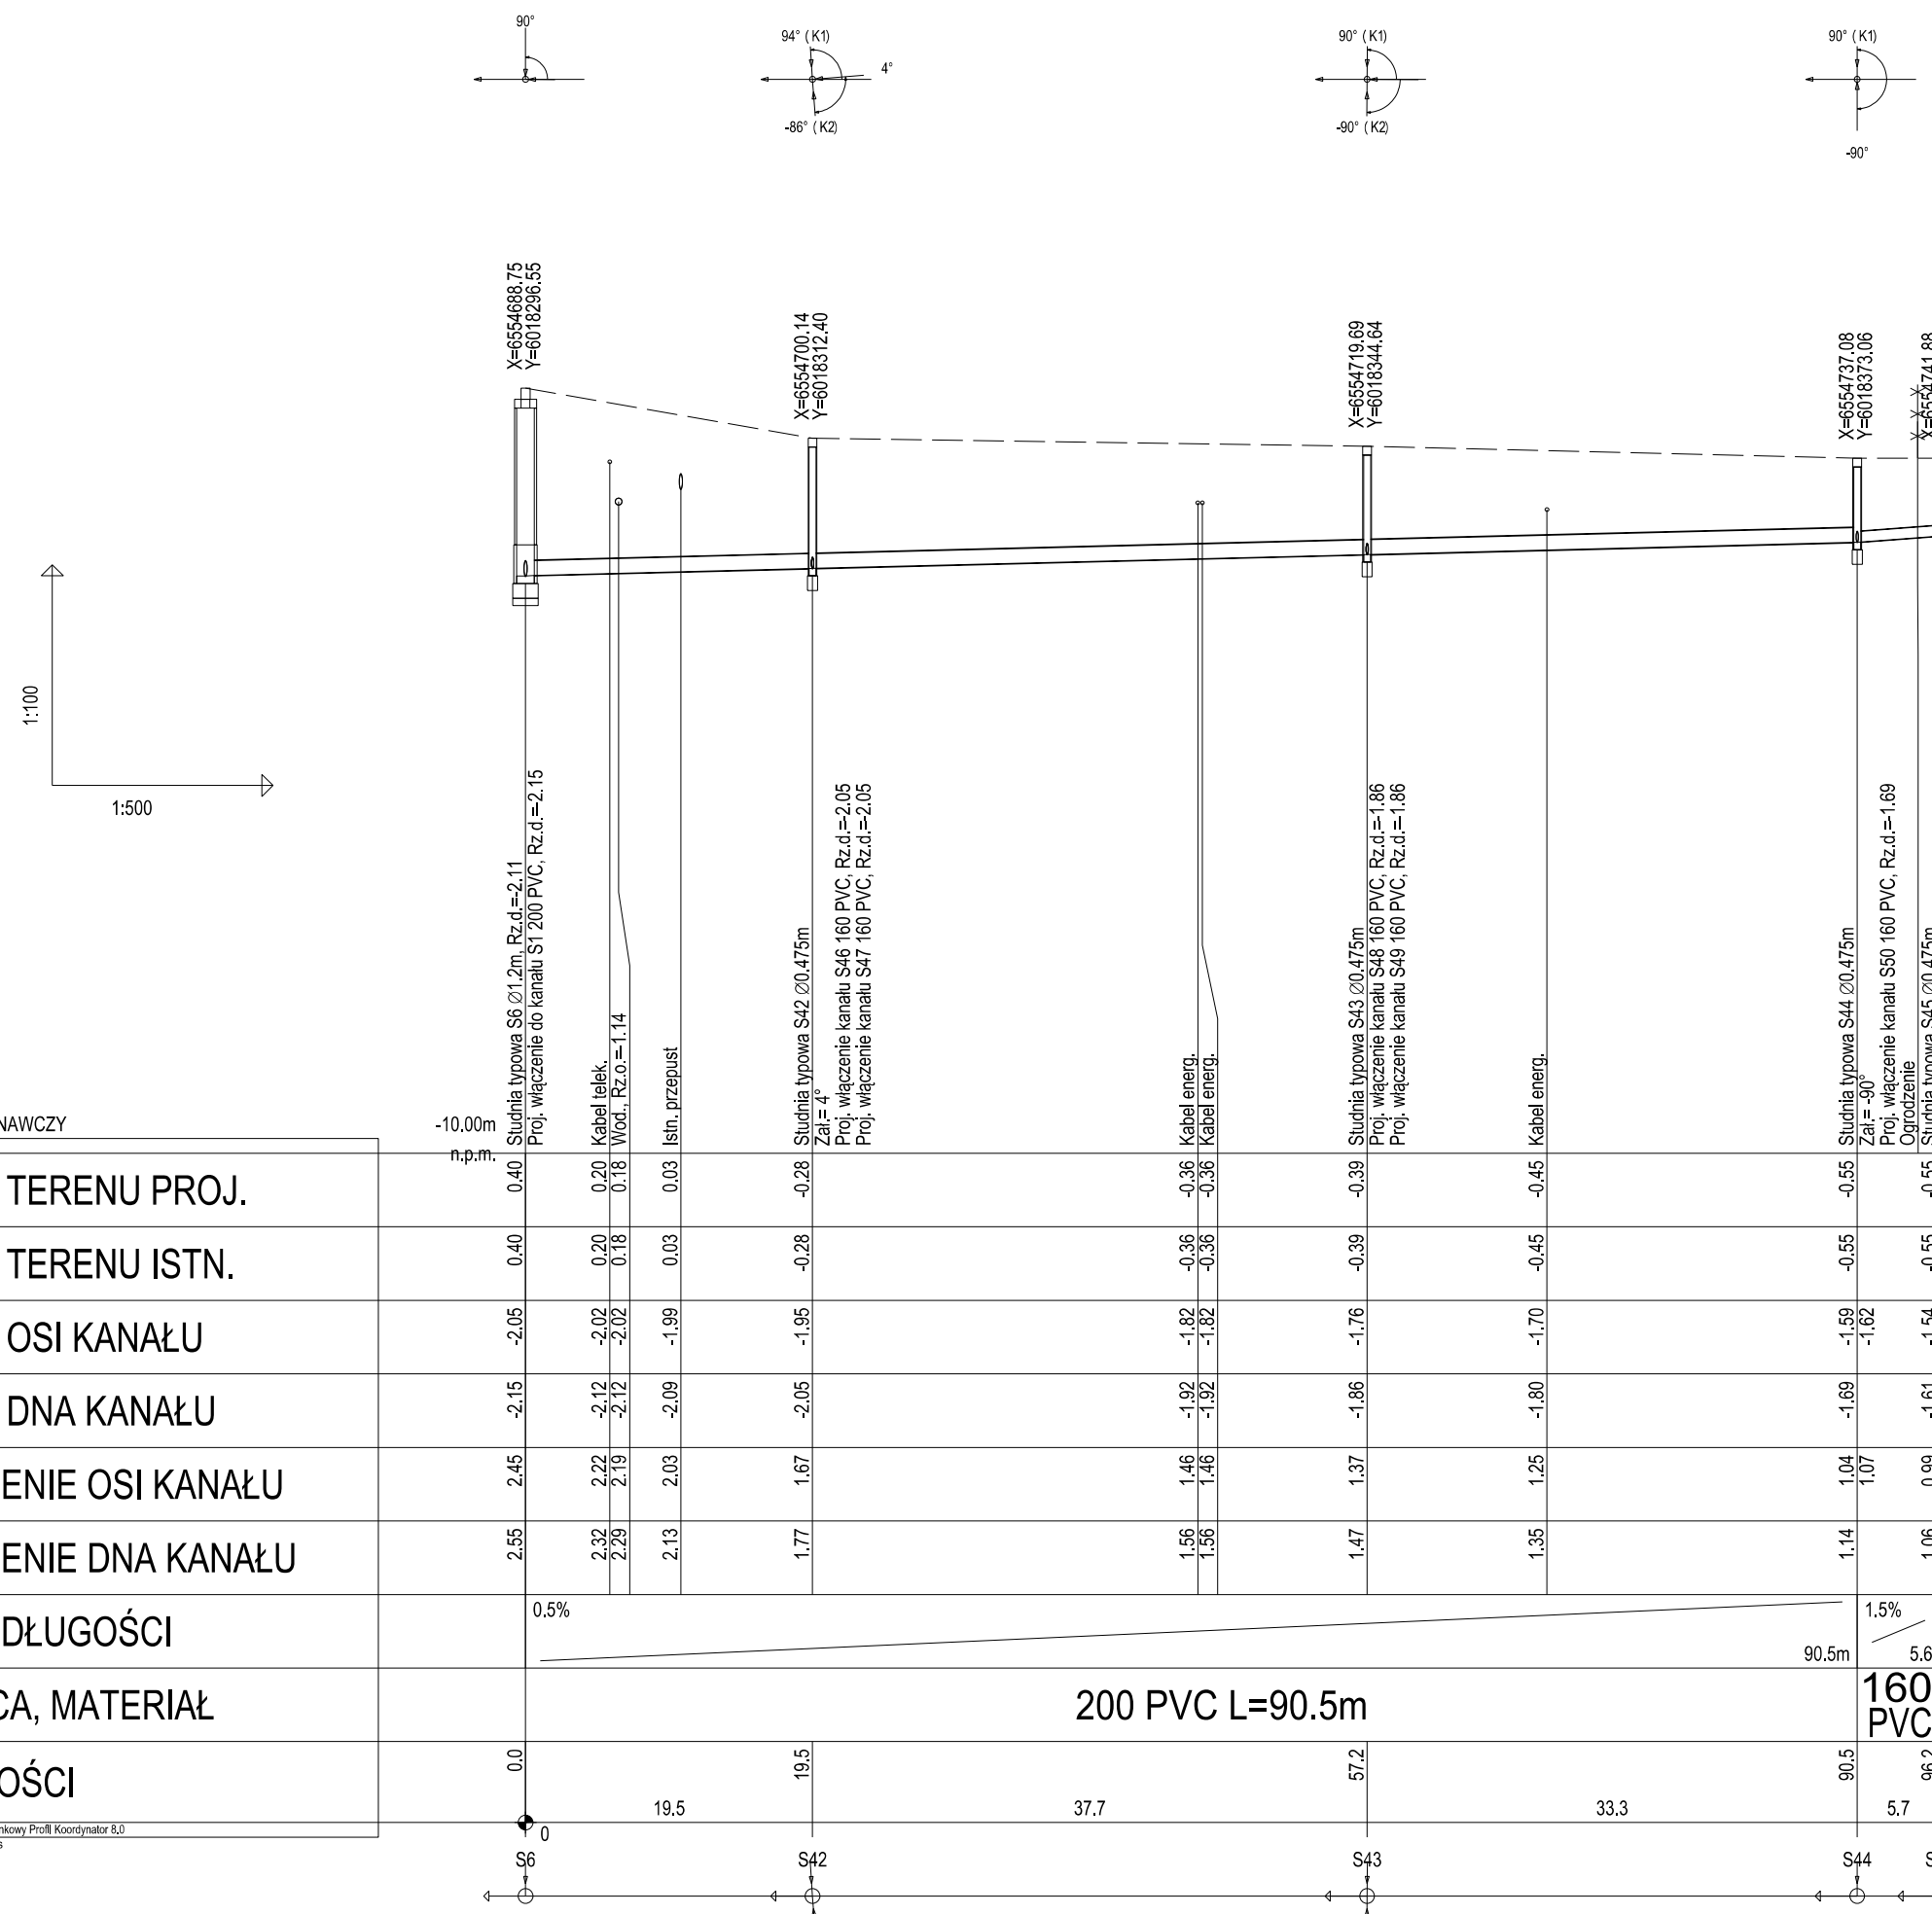

Jednostka projektowa  <b>TRANSPROJEKT GDAŃSKI sp. z o.o.</b> 80-254 Gdańsk, ul. Partyzantów 72A tel: (+48) 98 524 41 00		Inwestor  <b>GMINA CEDRY WIELKIE</b> 83-020 Cedry Wielkie, ul. M. Piłsudskiego 16	
Nazwa obiektu "Projekt budowy wodociągu 110 PE wzdłuż drogi 7, kanalizacji sanitarnej grawitacyjnej i tłocznej od Koszwał do Cedrów Małych oraz podłączenia kolonii Cedry Małe - ul. Brzozowa , Wspólna i Długa"		Nr egz.	
Stadium Obiekt Tytuł rysunku		PROJEKT BUDOWLANY SIEĆ WODOCIĄGOWA I KANALIZACJA SANITARNA PROFIL PODŁUŻNY - KANALIZACJA SANITARNA	
Imię i nazwisko mgr inż. Piotr Kühnel mgr inż. Justyna Rybacka mgr inż. Danuta Sawicka		Nr uprawnień POM/2028/PW/05/07 292/Gd/2002 5434/Gd/92	
Specjalność: Inst. w zakresie sieci wod-kan i gaz Inst. w zakresie sieci wod-kan i gaz Inst. w zakresie sieci wod-kan.		Podpis Nr rys. 04 Nr ark. 04 Nr proj. Plik: R:\ST_Kosz-Kaz-SanItli.	
Sprawdzający Data		1:100/500 04 04 04 04	
Data 11.07.2016		11.07.2016	