



SCHEMAT STUDNI WODOMIERZOWEJ
ZWIĘCZENIE DLA TERENU ZIELONEGO

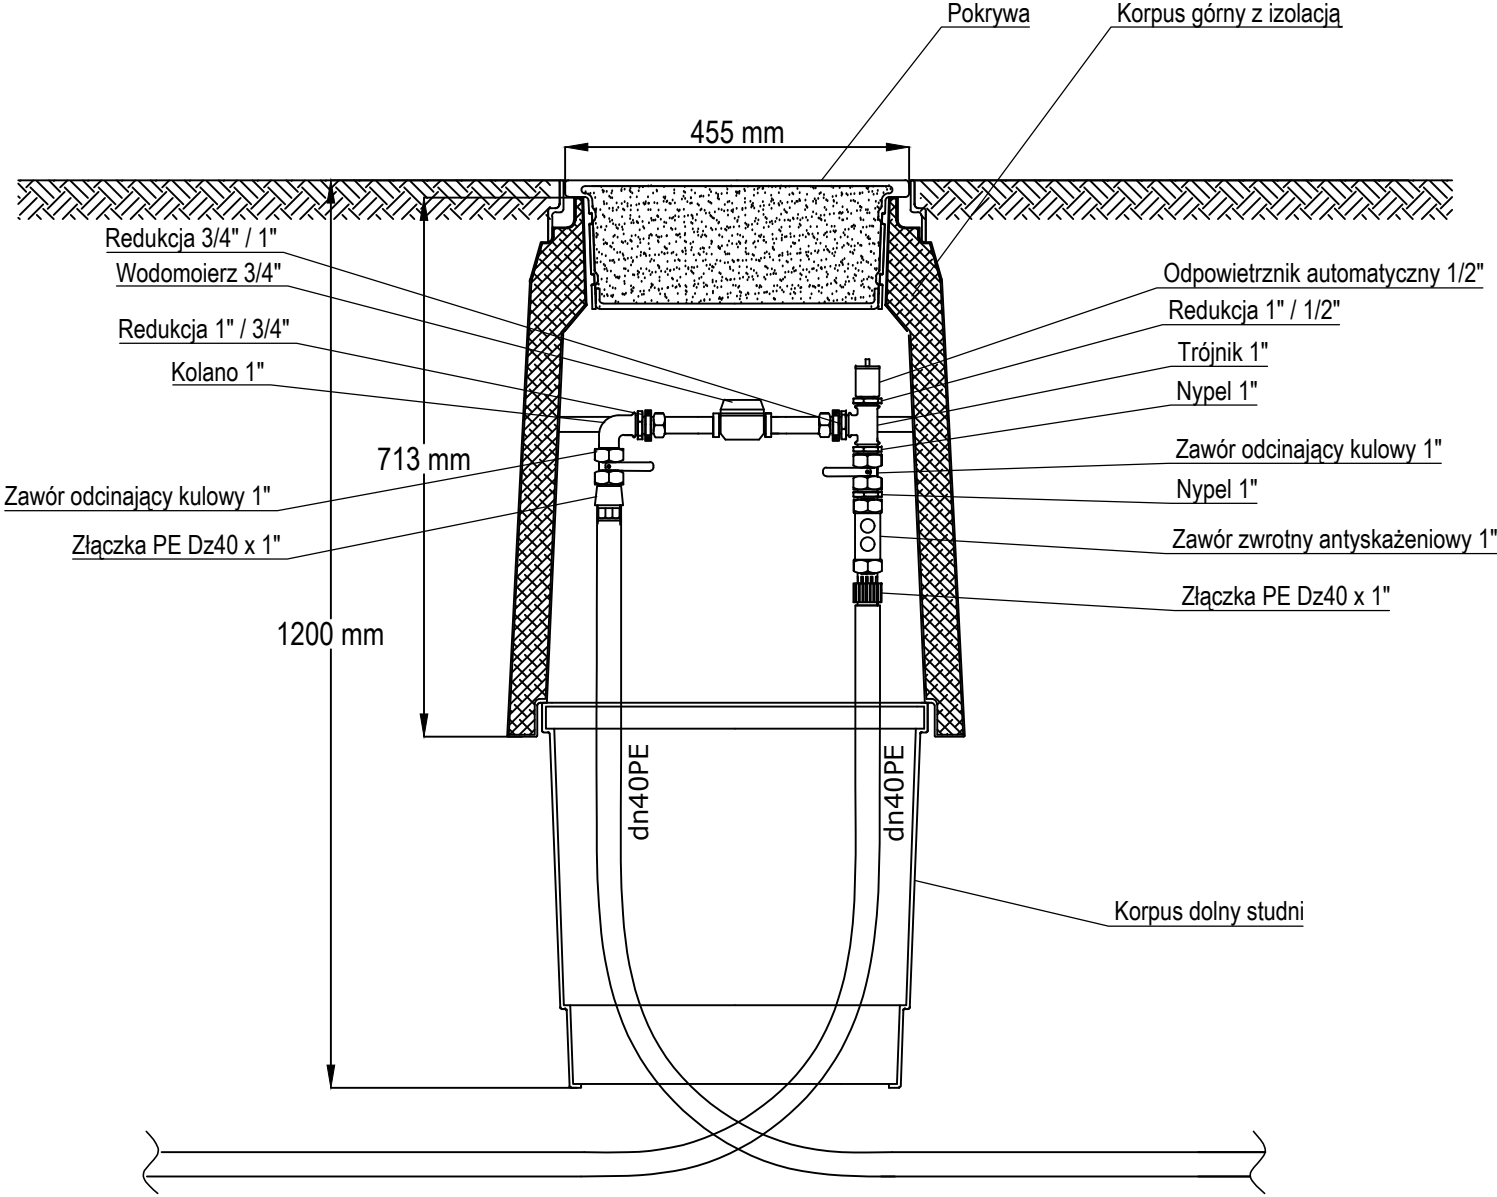

<div><div><div>PRO-DESIGNERS PROJEKT WYKONANSTWIO NADZORY</div></div><div><div>PRO-DESIGNERS mgr inż. ŁUKASZ KOTULSKI 80-175 Gdańsk, ul. Aleksandry Gabrysiak 23D/1 e-mail: biuro@pro-designers.pl tel. kom. +48 607 125 664</div></div></div>				
Zadanie/Obiekt	Przebudowa drogi gminnej w miejscowości Długie Pole Pierwsze			
Adres	Miejscowość: Cedry Wielkie Gmina: Cedry Wielkie Obręb: Długie Pole			
Inwestor	Gmina Cedry Wielkie, 83-020 Cedry Wielkie, ul. M. Piłczyńskiego 16			Stadium projektu
Nazwa Tomu	Projekt Architektoniczno - Budowlany i Wykonawczy			P.B.W.
Nazwa Teczki/ opracowania	Sieć Wodociągowa			Branża
Tytuł rysunku	SCHEMAT STUDNI WODOMIERZOWEJ			Sanitarna
Zespół projektowy	imię i nazwisko	nr uprawnień	podpis	Data opracowania
Projektował	mgr inż. Rafał Malinowski	POM/0244/PWOS/12		07/2019
Sprawdził	mgr inż. Tomasz Makarski	POM/0243/PWOS/12		Rys nr : 6.2
Opracowała	mgr inż. Agata Mikołajczyk			Skala 1:20