


Rys. 1 Plan rozmieszczenie urządzeń technicznych – przekrój

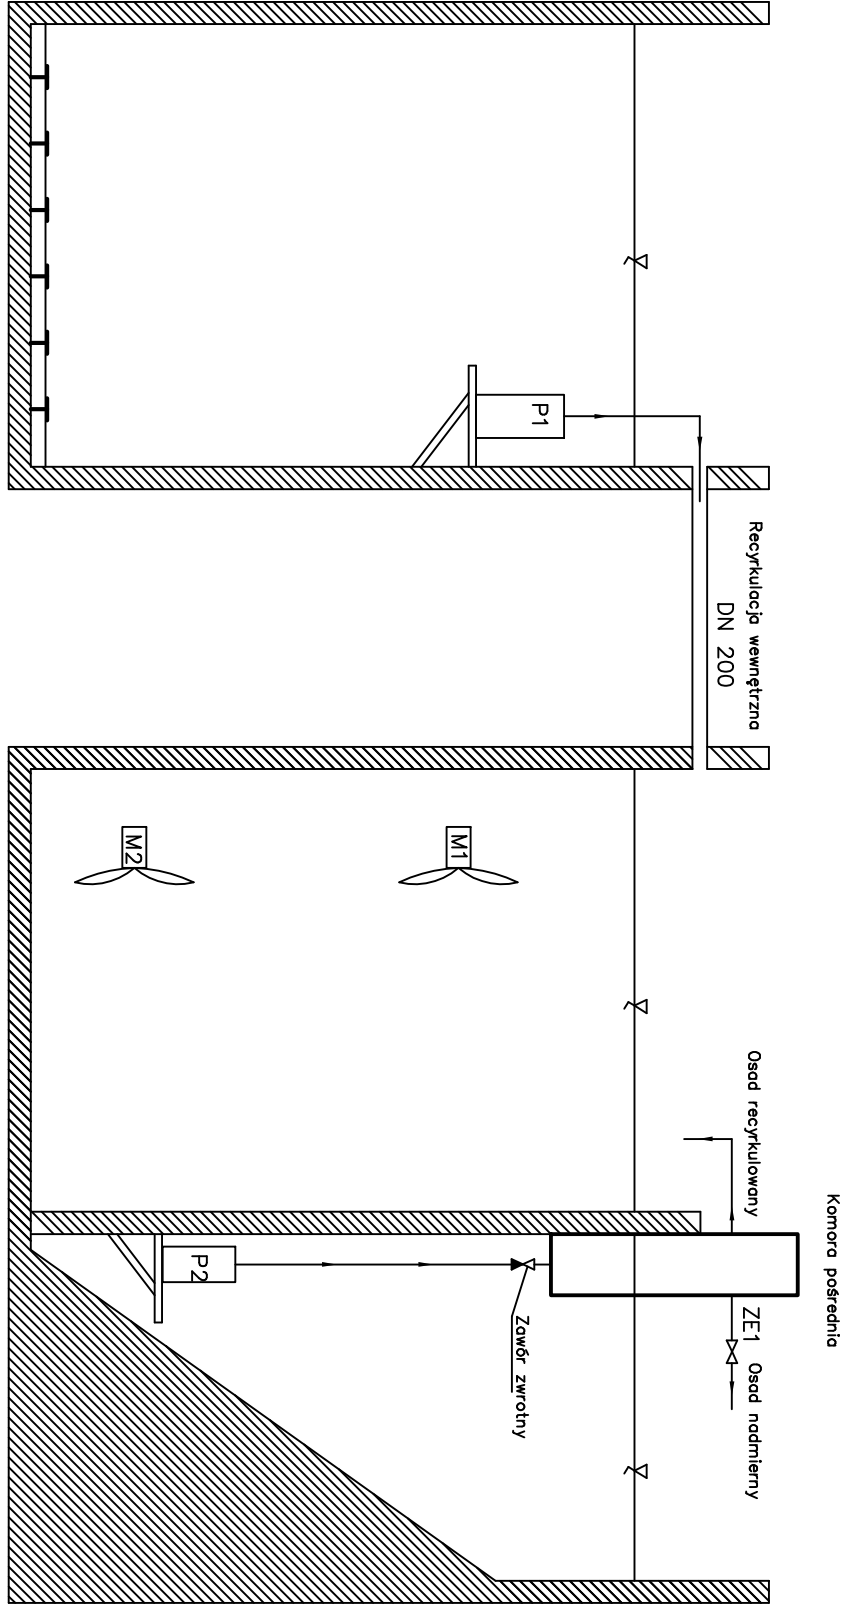

M – mieszadło
P – pompa
ZE – Zasuwka z elektronapędem