


Rys. 2 Plan rozmieszczenia urządzeń technologicznych – rzut

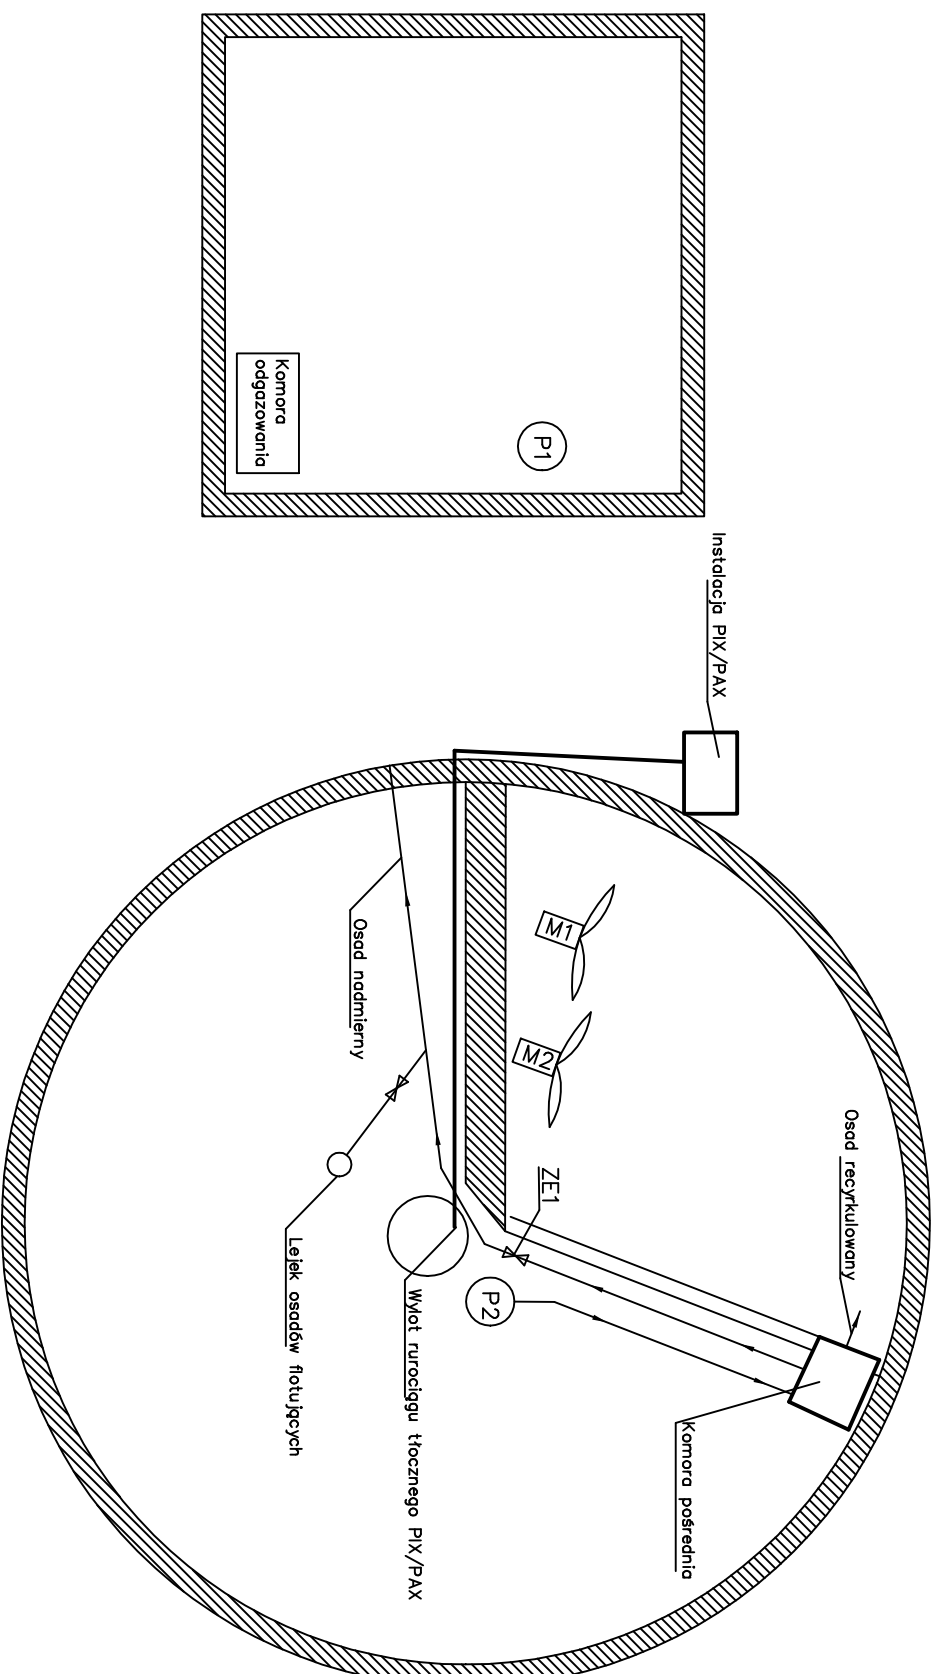

M – mieszadło
P – pompa
ZE – Zasuw z elektronapędem