

Elbląskie Przedsiębiorstwo Geologiczne
mgr inż. Daniel Kochanowski

ul. Kilińskiego 12,
82-300 Elbląg
tel. 603-483-575
email: epg.elblag@wp.pl
www.epgelblag.republika.pl

OPINIA GEOTECHNICZNA

Ul. Sienkiewicza w Cedrach Wielkich.

Opracowali:

mgr inż. Daniel Kochanowski
(Upr. XI-058/POM, XII-032/POM)

mgr Krzysztof Zieliński
(Upr. CUG Nr 070874)

Elbląg, listopad, 2015

SPIS TREŚCI

A. TEKST

B. ZAŁĄCZNIKI:

1. Lokalizacja terenu badań
2. Mapa Dokumentacyjna
3. Profile analityczne otworów badawczych
4. Przekroje geotechniczne
5. Wykresy uziarnienia
6. Parametry geotechniczne gruntu
7. Objasnienia

I WSTĘP

Dokumentację niniejszą opracowano w celu wstępnego rozpoznania budowy geologicznej do projektowania ulicy Sienkiewicza w Cedrach wielkich. Lokalizację terenu badań przedstawiono na Zał. Nr 1.

Podstawa prawna opracowania: Rozporządzenie Ministra Transportu, Budownictwa i Gospodarki Morskiej z dnia 25.04.2012 w sprawie ustalania geotechnicznych warunków posadowienia obiektów budowlanych, w oparciu o Polskie Normy:

- PN-B-02479 Geotechnika. Dokumentowanie geotechniczne.
- PN-81/B03020 Grunty Budowlane. Posadowienie bezpośrednie budowli.
- PN-B-06050 Geotechnika. Roboty Ziemne. Wymagania ogólne
- PN-S-02205 Drogi samochodowe. Roboty ziemne. Wymagania i badania.

W celu rozpoznania podłoża odwiercono 3 otwory badawcze o głębokości 2,0 m. Lokalizację wykonanych otworów badawczych podano na Mapie Dokumentacyjnej – Zał. Nr 2.

II BUDOWA GEOLOGICZNA

Oceny przydatności podłoża gruntowego dla celów budowlanych dokonano zgodnie z wymogami Normy PN-81/B-03020 „Grunty Budowlane. Posadowienie bez-pośrednie budowli”. Uwzględniając warunki stratygraficzno -genetyczne i wymogi powyż-szej Normy dokonano wstępnego podziału podłoża na warstwy geotechniczne, przyjmując za parametr wiodący dla występujących w podłożu gruntów niespoistych (sypkich) stopień zagęszczenia I_D , zaś dla gruntów spoistych – stopień plastyczności I_L . Parametry wytrzymałościowe gruntu określono na podstawie korelacji z cechą wiodącą, zgodnie z metodą B (w rozumieniu Normy PN-81/B-03020).

Ze względu na stopień konsolidacji grunty spoiste zaliczono do grupy C – jako grunty niemorenowe nieskonsolidowane

WARSTWA I

Zaliczono do niej glinę próchniczną.

WARSTWA II

Zaliczono do niej grunty niespoiste w postaci średnio zagęszczonych piasków pylistych. Stopień zagęszczenia tej warstwy $I_D = 0,60$.

WARSTWA III a

Zaliczono do niej słabonośne grunty spoiste w postaci glin w stanie plastycznym. Stopień plastyczności tej warstwy $I_L = 0,40$.

WARSTWA III b

Zaliczono do niej grunty spoiste w postaci piasków gliniastych w stanie plastycznym. Stopień plastyczności tej warstwy $I_L = 0,30$.

Warunki hydrogeologiczne


W zbadanym podłożu gruntowym nie stwierdzono występowania wody gruntowej.

Budowę geologiczną omawianego terenu wraz z podziałem podłoża na warstwy geotechniczne przedstawiono na profilach analitycznych otworów badawczych - Zał. Nr 3.

III WNIOSKI

1. W podłożu opisywanego terenu panują dobre warunki wodne.
2. Biorąc pod uwagę stwierdzone warunki gruntowo – wodne podłoża zaliczono do grupy nośności G_3 .
3. Grunty spoiste warstwy geotechnicznej Nr III a i III b są gruntami wysadzinowymi.
4. Do obliczeń nośności gruntu przyjmować należy parametry geotechniczne podane w tabeli Zał. 6.
5. Głębokość przemarzania w tym rejonie wynosi 1,0 m ppt.
6. Nośność podłoża gruntowego oraz technologię prowadzenia robót ziemnych ustali projektant - konstruktor w oparciu o przedstawioną charakterystykę warunków geotechnicznych.

LOKALIZACJA TERENU BADAŃ

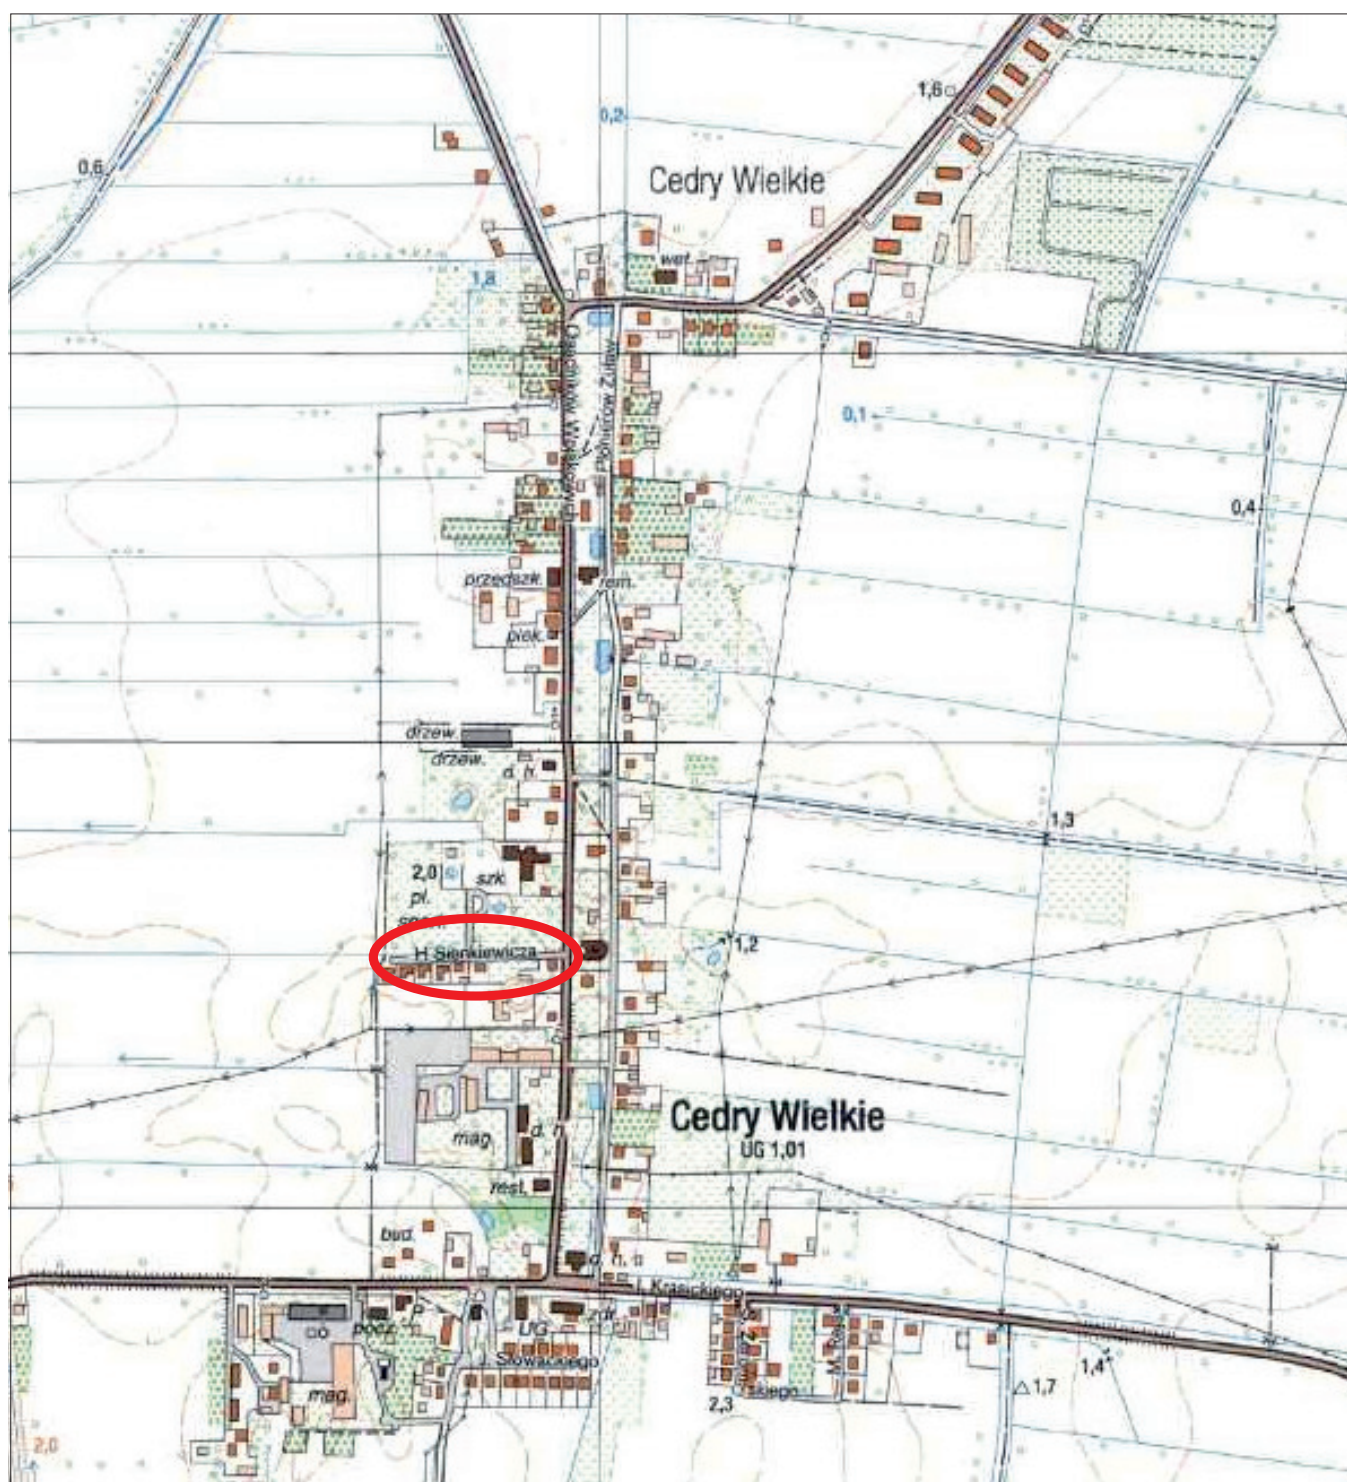

teren objęty badaniami



Skala 1 : 1 000

Objaśnienia:

- 2/6 lokalizacja otworu
badawczego /
głębokość otworu

Elbląskie Przedsiębiorstwo Geologiczne mgr inż. Daniel Kochanowski 82-300 Elbląg, ul. Mickiewicza 29/4	
Rodzaj opracowania: OPINIA GEOTECHNICZNA	
Opracowali: mgr Krzysztof Zieliński Up. CUG Nr 070874 mgr inż. Daniel Kochanowski	Ul. Sienkiewicza w Cedrach Wielkich
MAPA DOKUMENTACYJNA	Zał. Nr 2

Rzędna wysokościowa Z = 2,90 m.npm.

Ul. Sienkiewicza w Cedrach Wielkich


OTWÓR Nr 3,
Głębokość poboru - 1,50 m ppt.

Zawartość frakcji [%]					Zawartość cząstek [%]	
kamienista	zwirowa	piaskowa	pyłowa	ilowa	<0,075 mm	<0,02 mm
-	-	58	42	-	42	-

Wskaźnik różnoziarnistości $U = 1,56$

Wskaźnik krzywizny uziarnienia $C = 1,20$

Piasek pylasty

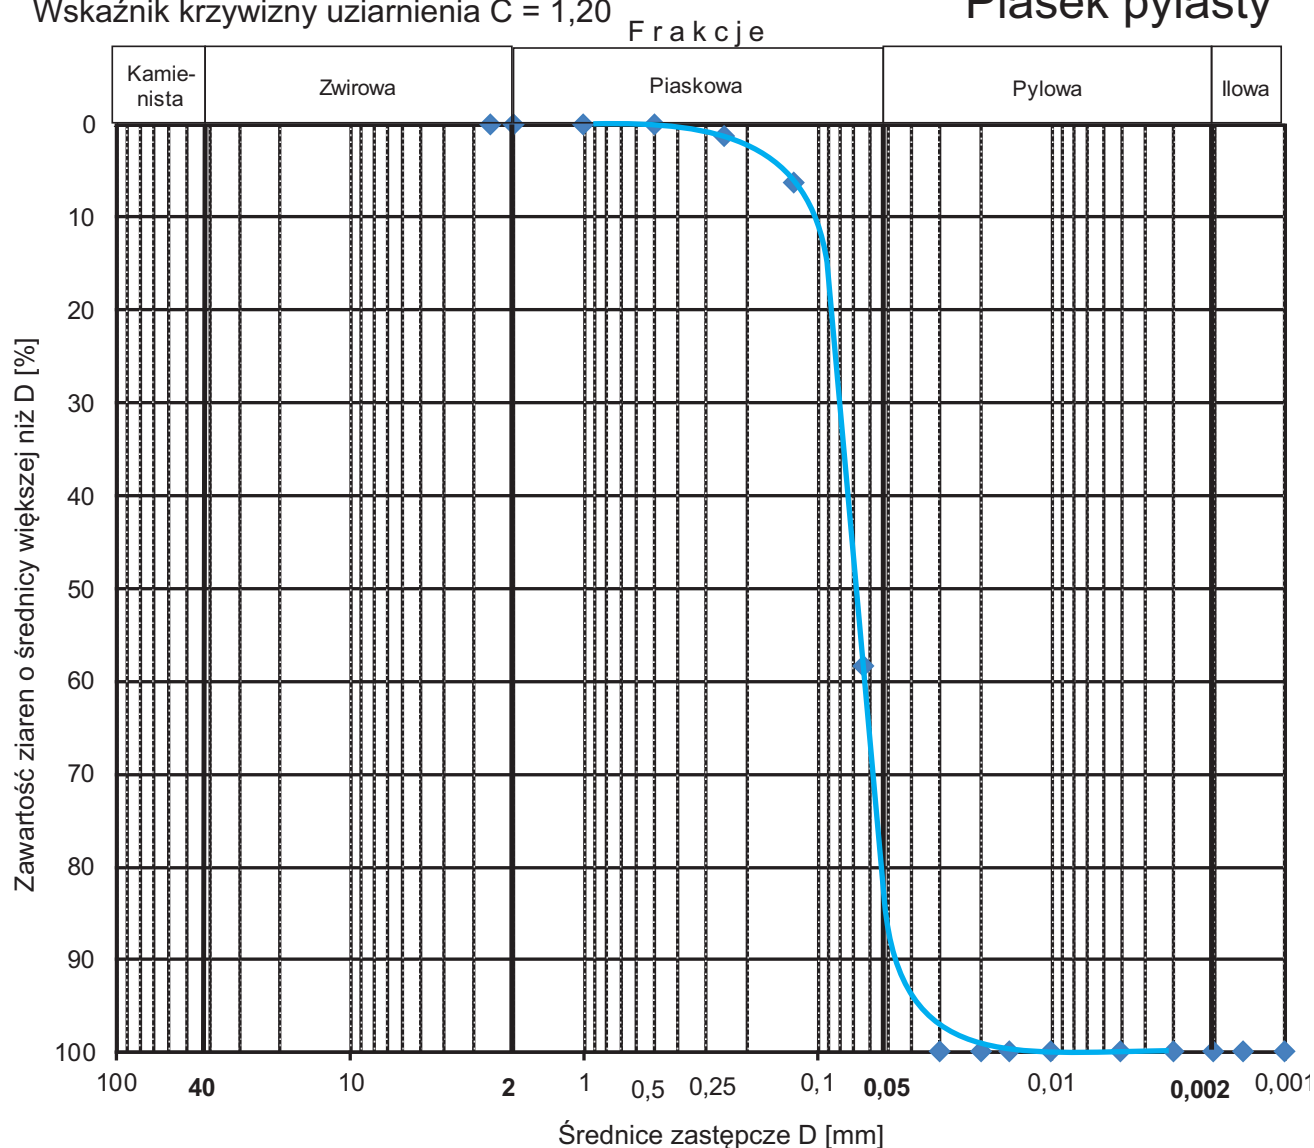

Współczynnik filtracji			
Metoda	k_{10} [cm/s]	k_{10} [cm/s]	k_{10} [m/d]
Hazena (pierwsza postać)	0,0032	$3,2 \cdot 10^{-3}$	2,76
Hazena (druga postać)	0,0027	$2,7 \cdot 10^{-3}$	2,31
Seelheima	0,0018	$1,7 \cdot 10^{-3}$	1,51
Amerykański	0,0004	$4,0 \cdot 10^{-4}$	0,35

**Elbląskie
Przedsiębiorstwo Geologiczne
mgr inż. Daniel Kochanowski**

PARAMETRY GEOTECHNICZNE GRUNTU

według Normy PN/81 B-03020

Uwaga ! W tabeli podano wartości charakterystyczne parametrów geotechnicznych $X^{(r)}$
 Wartości obliczeniowe parametrów geotechnicznych $X^{(r)}$ określić należy zgodnie
 z p. 1.3.6 Normy PN/81 B-03020

* wartości oznaczone **metodą A** - w sposób bezpośredni, drogą badań terenowych i laboratoryjnych

^A wartości określone **metodą C** - drogą praktycznych doświadczeń uzyskanych dla gruntów o podobnej genezie

Ul. Sienkiewicza w Cedrach Wielkich

[illegible]

OBJAŚNIENIA SYMBOLI I ZNAKÓW UŻYWANYCH W DOKUMENTACJI

RODZAJ GRUNTU

wg. PB-86/B-02480

GRUNTY NASYPOWE

NN - nasyp niekontrolowany
NB - nasyp budowlany

GRUNTY ORGANICZNE RODZIME

H - grunt próchniczny
Nm (P) - namuł piaszczysty
Nm (π) - namuł pylasty
Nm (G) - namuł gliniasty
Gy - gytia
T - torf

GRUNTY MINERALNE RODZIME

KW - zwietrzelina
KWg - zwietrzelina gliniasta
KR - rumosż
KRg - rumosż gliniasty
KO - otoczaki
K - kamienie

Ż - żwir
Żg - żwir gliniasty
Po - pospółka
Pog - pospółka gliniasta

Pr - piasek gruby
Ps - piasek średni
Pd - piasek drobny
P π - piasek pylasty

Pg - piasek gliniasty
P π - pył piaszczysty
P π - pył

Gp - glina piaszczysta
G - glina
G π - glina pylasta
Gpz - Głina piaszczysta
zwięzła

Gz - glina zwięzła
G π z - glina pylasta zwięzła
Jp - il piaszczysty
J - il

J π - il pylasty

ZNAKI DODATKOWE

dot. rodzaju gruntu

+ - domieszki
// - przewarstwienia (wkładki)
/ - na pograniczu (zbliżony do...)
() - określenia uzupełniające

OZNACZENIA GENEZY

Q - czwartorzęd
Qh - holocen
Qh_a - osady antropogeniczne
Qh_l - holoceneskie osady zastoiskowe
(limniczne)
Qh_r - holoceneskie osady rzeczne
(fluwialne)
Qp - pleistocen
Qp_g - osady wodnolodowcowe
(fluwioglacjalne)
Qp_g - osady lodowcowe
(glacjalno - morenowe)
Qp_{g2} - osady młodsze
Qp_{g1} - osady starsze

OZNACZENIA OTWORÓW WIERTNICZYCH

○ 12/10 - otwór projektowany
Nr / Głębokość
● 12/10 - otwór odwiercony
Nr / Głębokość
● 12/10 - sondowanie gruntu
Nr / Głębokość

STAN I KONSYSTENCJA

○ In - luźny $I_D < 0,33$
⊙ szg - średniozagęszczony $I_D = (0,33 - 0,67)$
⊙ zg - zagęszczony $I_D > 0,67$
⊙ zw - zwarty $I_L < 0$
○ pzw - półzwarty $I_L \leq 0$
⊙ tpi - twardoplastyczny $I_L = (0,0 - 0,25)$
⊙ pi - plastyczny $I_L = (0,20 - 0,50)$
⊕ mpi - miękkooplastyczny $I_L = (0,50 - 1,0)$
⊙ pi - płynny $I_L > 1,0$
~ - grunt maże się

WILGOTNOŚĆ GRUNTU

su - suchy
mw - mało wilgotny
w - wilgotny
m - mokry

OZNACZENIA NA PRZEKROJACH GEOTECHNICZNYCH

1 | 15,30 | Nr otworu | rzędna
↓ | 6,0 | | głębokość

PRÓBKOWANIE OTWORÓW

- próbka o naturalnej strukturze (NNS)
- próbka o naturalnej wilgotności (NW)
- próbka wody gruntowej (WG)

PRÓBKOWANIE OTWORÓW

- głębokość swobodnego zwierciadła wody
- ustabilizowany (piezometryczny) poziom wody (PPW)
głębokość (m p.p.t.)
- nawiercony poziom wody gruntowej
głębokość (m p.p.t.)
- grunt nawodniony

- sączenie wody

- strefa sączeń

PRÓBKOWANIE OTWORÓW

- badanie gruntu penetrometrem - PP-
- badanie gruntu ścinarką - TV -
- badanie gruntu sondą cylindryczną - SPT -
- badanie gruntu sondą ścinającą - VT -

PRÓBKOWANIE OTWORÓW

Strefa zbadana sondą
ST - sonda statyczna wkręcana
SL - sonda lekka wbijana
ITB - sonda ITB-ZW, wbijana
- głębokość otworu w metrach

INNE

III c - Nr warstwy geotechnicznej

$I_D = 0,50$ - stopień zagęszczenia

$I_L = 0,30$ - stopień plastyczności

Qh_r - granica stratygraficzna / genetyczna
Qh_l

III c - granica warstw geotechnicznych
IV a