



kanalizacja sanitarna tłoczna w granicach ZRID



kanalizacja sanitarna tłoczna poza granicami ZRID (wg odrębnego opracowania)

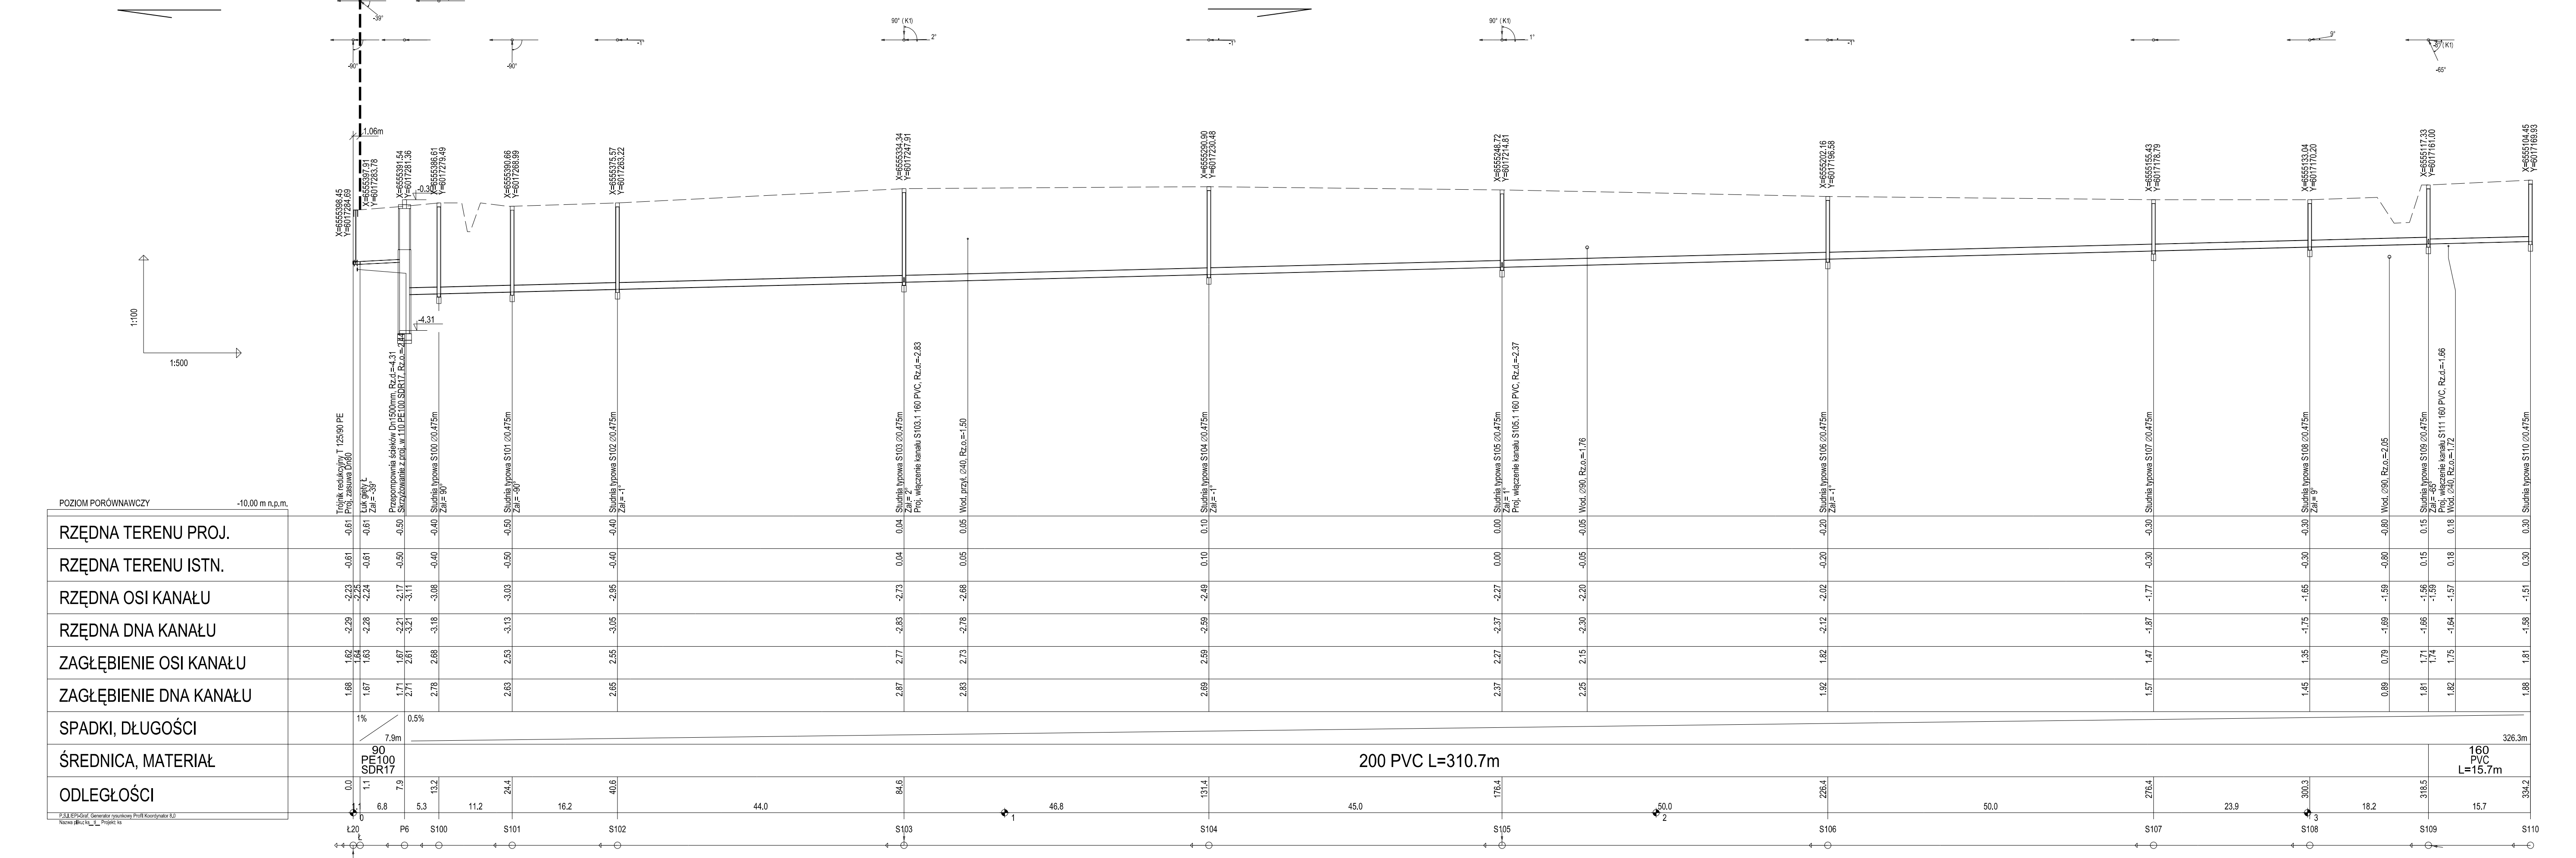

kanalizacja sanitarna tłoczna w granicach ZRID

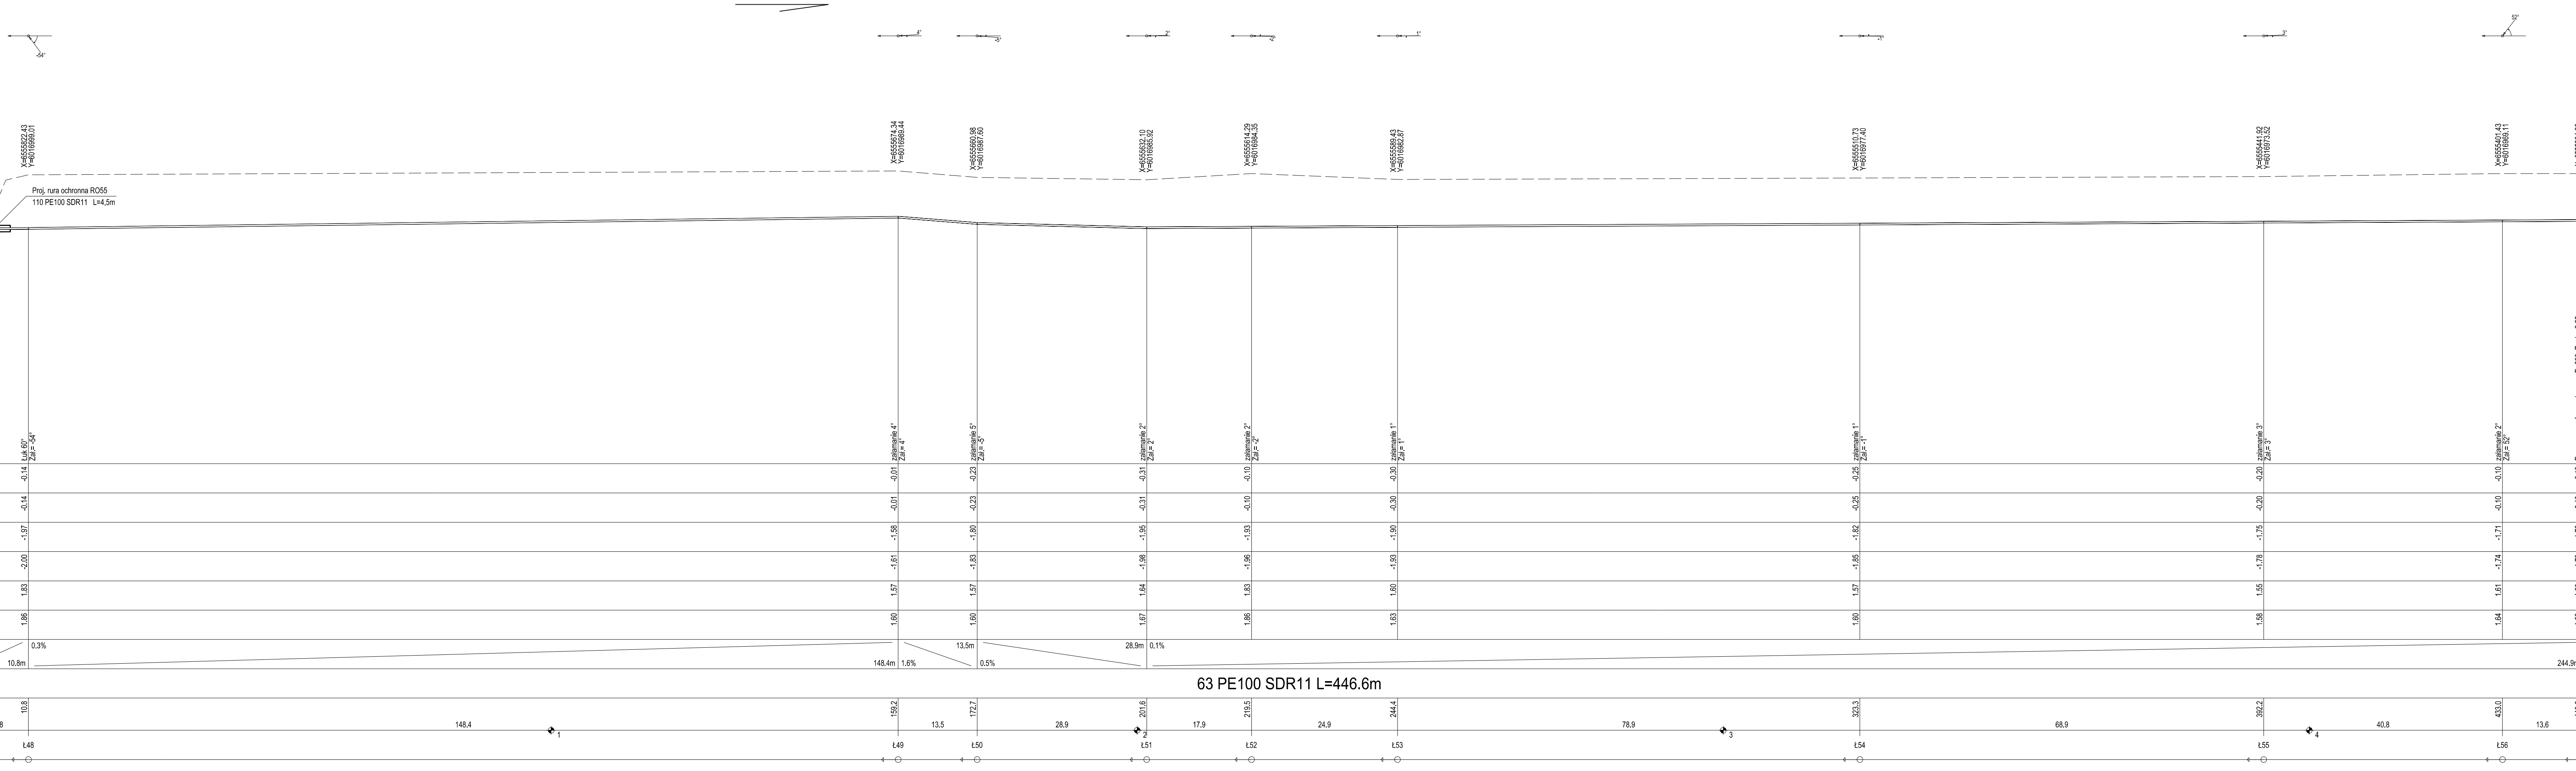kanalizacja sanitarna tłoczna poza granicami ZRID (wg odrębnego opracowania)



<div>Jednostka projektowa</div> <div><div>TRANSPROJEKT GDAŃSKI sp. z o.o.</div><div>80-254 Gdańsk, ul. Partyzantów 72A tel. (+48) 58 524 41 00</div></div>		<div>Inwestor</div> <div><div>GMINA CEDRY WIELKIE</div><div>83-020 Cedry Wielkie, ul. M. Piłzyskiego 16</div></div>	
<div>Nazwa obiektu</div> <div>Projekt budowy wodociągu 110 PE wzdłuż drogi S7, kanalizacji sanitarnej grawitacyjnej i tłocznej od Koszwał do Cedrów Małych oraz podłączenia kolonii Cedry Małe - ul. Brzozowa, Wspólna i Długa</div>			
<div>Stadium</div> <div>PROJEKT BUDOWLANY</div>			
<div>Objekt</div> <div>SIEĆ WODOCIĄGOWA I KANALIZACJA SANITARNA</div>			
<div>Tytuł rysunku</div> <div>PROFIL PODŁUŻNY - KANALIZACJA SANITARNA</div>			
<div>Skala:</div> <div>1:100</div>			<div>Nr</div> <div></div>
<div>Projektant</div> <div>Imię i nazwisko mgr inż. Piotr Kujewski</div>			<div>Nr rys.</div> <div></div>
<div>Projektant</div> <div>mgr inż. Justyna Rybacka</div>			<div>Nr ark.</div> <div></div>
<div>Sprawdzający</div> <div>mgr inż. Danuta Sawicka</div>			<div>Nr proj.</div> <div></div>
<div>Data</div> <div>czerwiec 2016r.</div>			<div>PKL: R-57_Koszwał</div>