


LOKALIZACJA OBIEKTU (WRAZ Z UKŁADEM POMOSTÓW) WZGLĘDEM TORU WODNEGO NA MARTWEJ WIŚLE

1:500

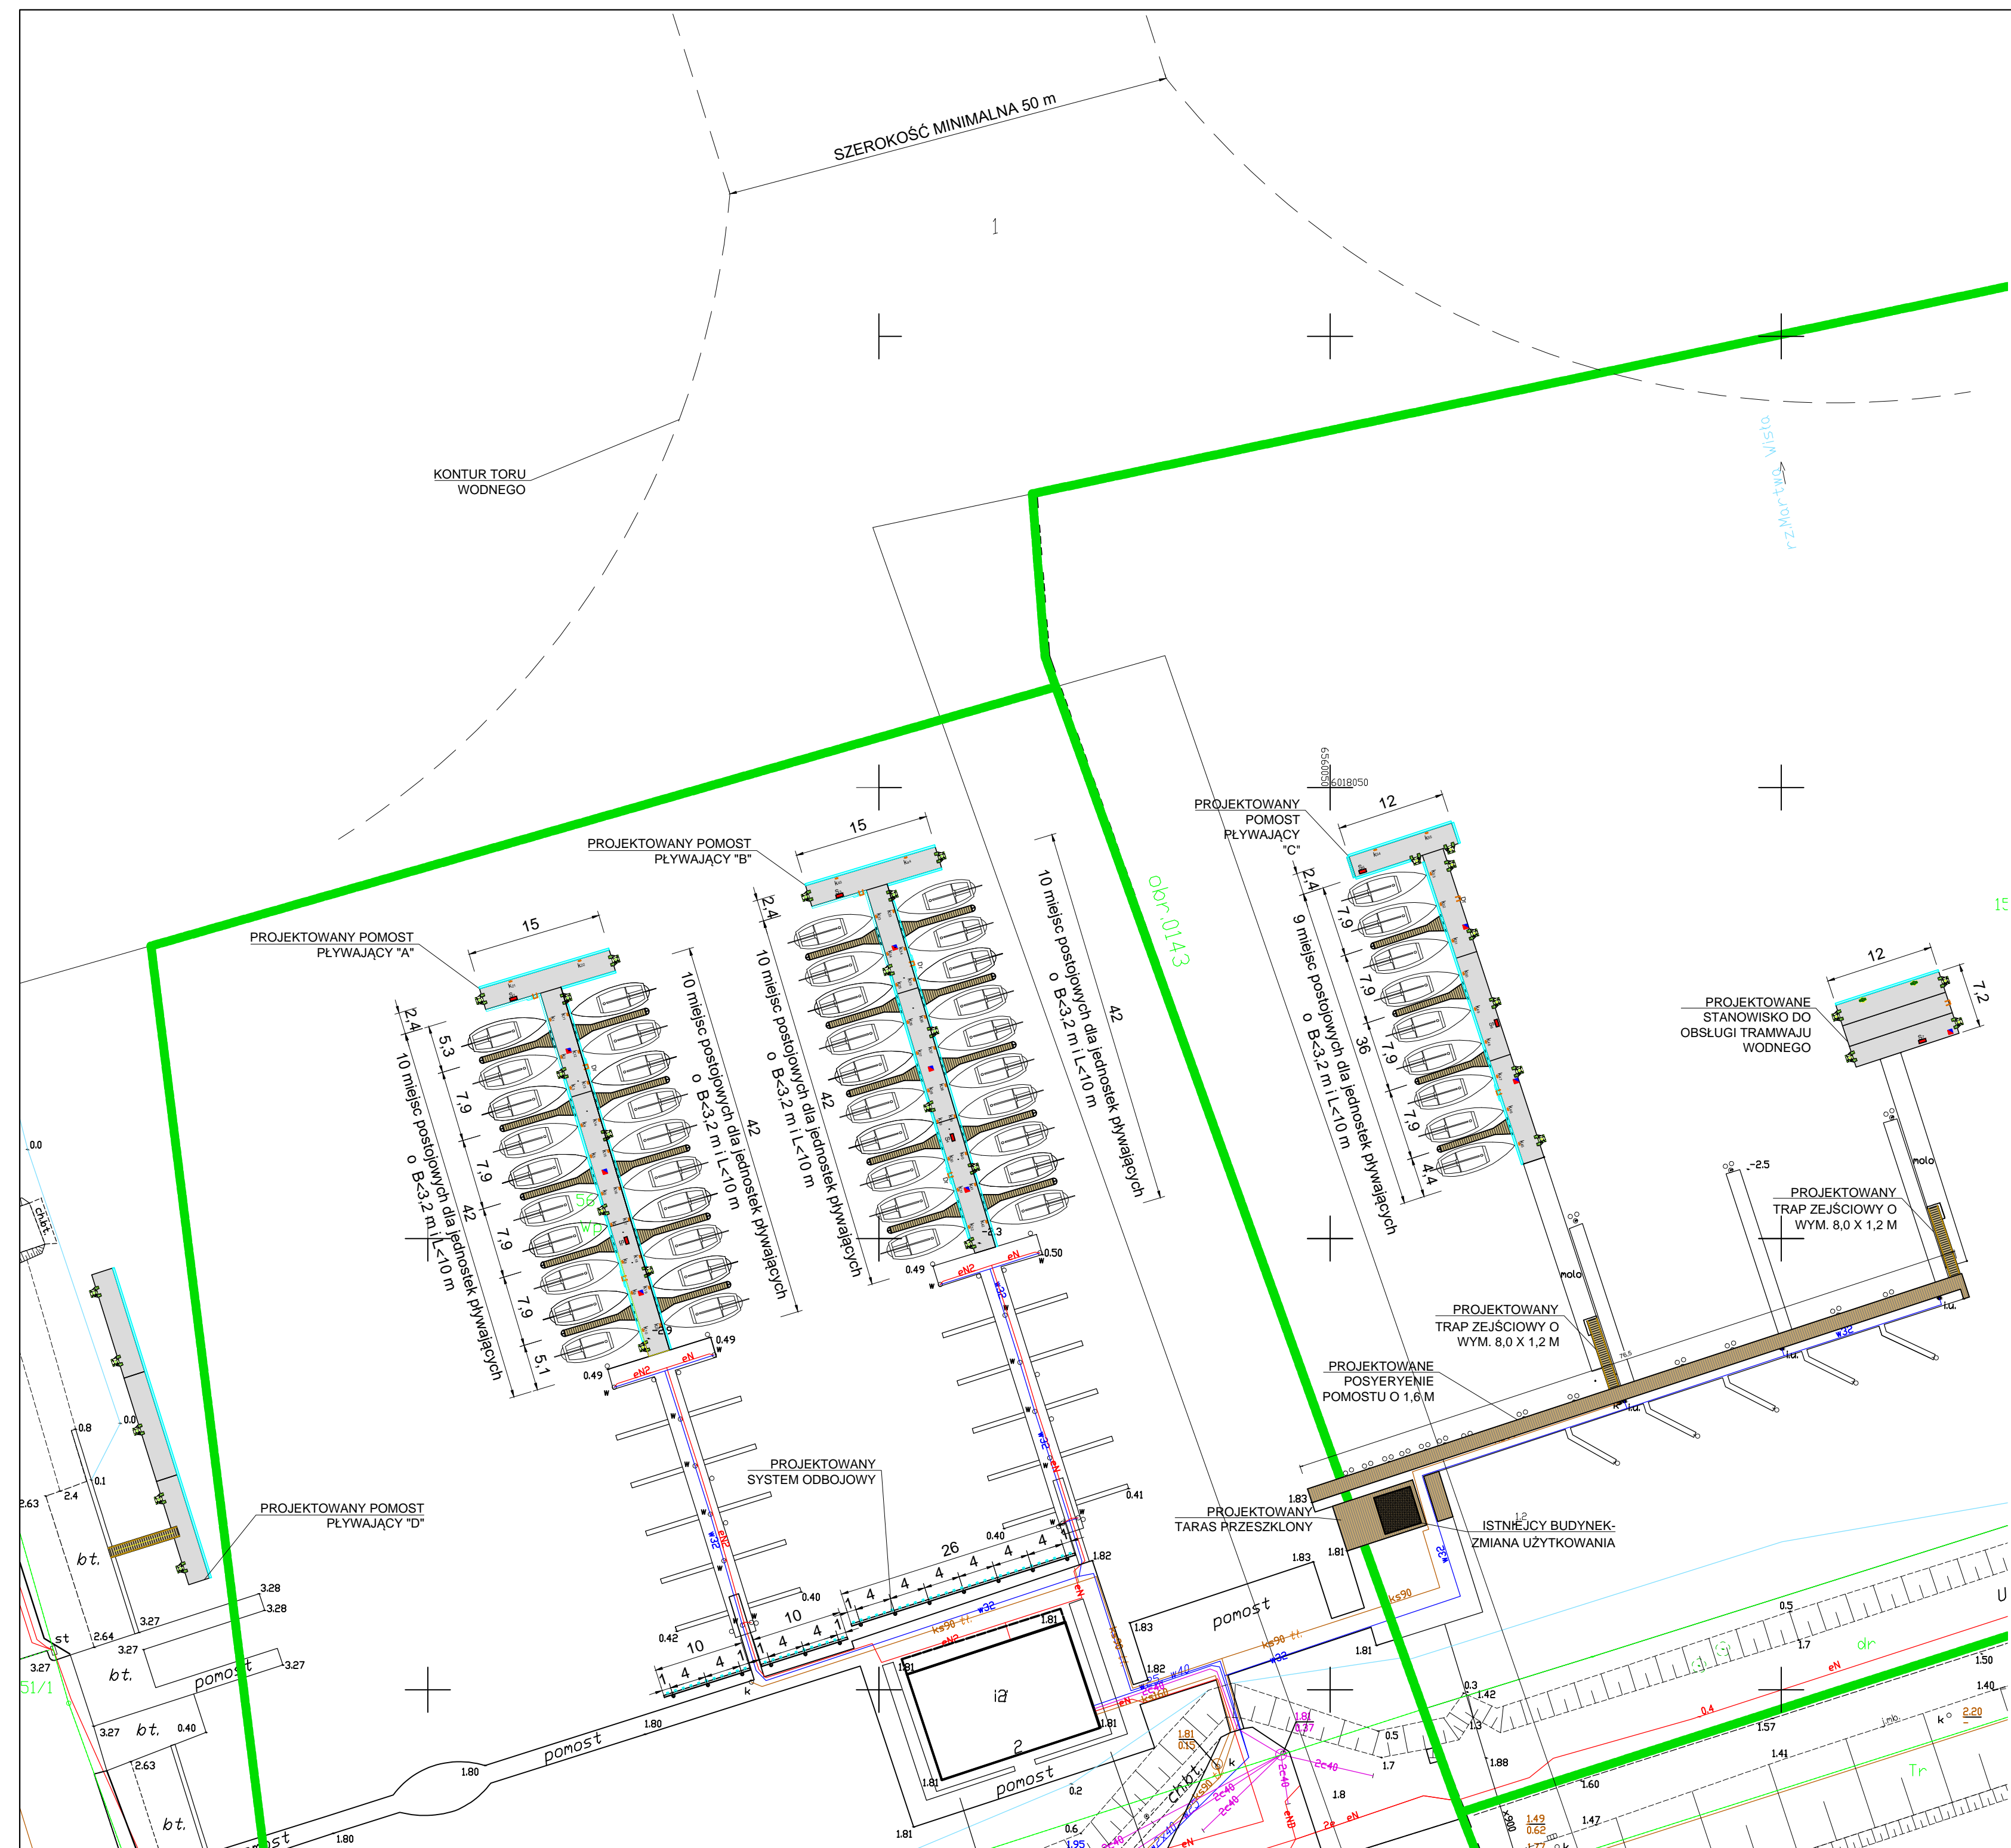

ZESTAWIENIE MIEJSC POSTOJOWYCH
 - 49 miejsc postojowych dla jednostek pływających o B<3,2m i L<10,0 m.
 - 1 stanowisko do obsługi tramwaju wodnego

Łączna długość pomostów: 162 m.b.
 + 3 pomosty o wym. 2,4x12m jako stanowisko dla tramwaju.

UWAGI:
 1. Wymiary podano w [m].

PROJEKTOWANIE I NADZORY JAN KŁOSOWSKI		
PĘTLA ŻULAWSKA - ROZBUDOWA PRZYSTANI ŻEGLARSKIEJ W BŁOTNIKU		
Lokalizacja: dz. nr 56 obręb 0001 Błotnik, gm. Cedry Wielkie, pow. gdański dz. nr 152 obręb 0143 Przegalina, m. Gdańsk, pow. m. Gdańsk		
Tytuł rysunku:	LOKALIZACJA OBIEKTU (WRAZ Z UKŁADEM POMOSTÓW) WZGLĘDEM TORU WODNEGO NA MARTWEJ WIŚLE	5/2019
Inwestor:	GMINA CEDRY WIELKIE 83-020 CEDRY WIELKIE, UL. M. PŁAŻYŃSKIEGO 16	
Opracował:	mgr inż. Agnieszka Kuczkowska mgr inż. Urszula Koenig	1:500
Projektował:	mgr inż. Jan Klosowski upr. nr: POM/0357/PBH/16	02
Sprawdził:	inż. Andrzej Nawrot upr. nr: POM/0224/POCK/07	11.2019 r.