


STAROSTWO POWIATOWE
W PRUSZCZU GDANSKIM
WYDZIAŁ GEODEZJI, KARTOGRAFII I KATASTRU
POWIATOWY OŚRODEK DOKUMENTACJI
GEODEZYJNEJ I KARTOGRAFICZNEJ

Kto wykorzystuje materiały zasobu bez wymaganej licencji
lub niezgodnie z warunkami licencji lub udostępnia je wbrew
postanowieniom licencji osobom trzecim, podlega karze pieniężnej
w wysokości dziesięciokrotności opłaty za udostępnienie tych materiałów.
z art. 48a ust. 1 Ustawy z dnia 17 maja 1999 r. -
Prawo Geodezyjne i Kartograficzne

GK IK-PDGIK.6642.1.1005.2024

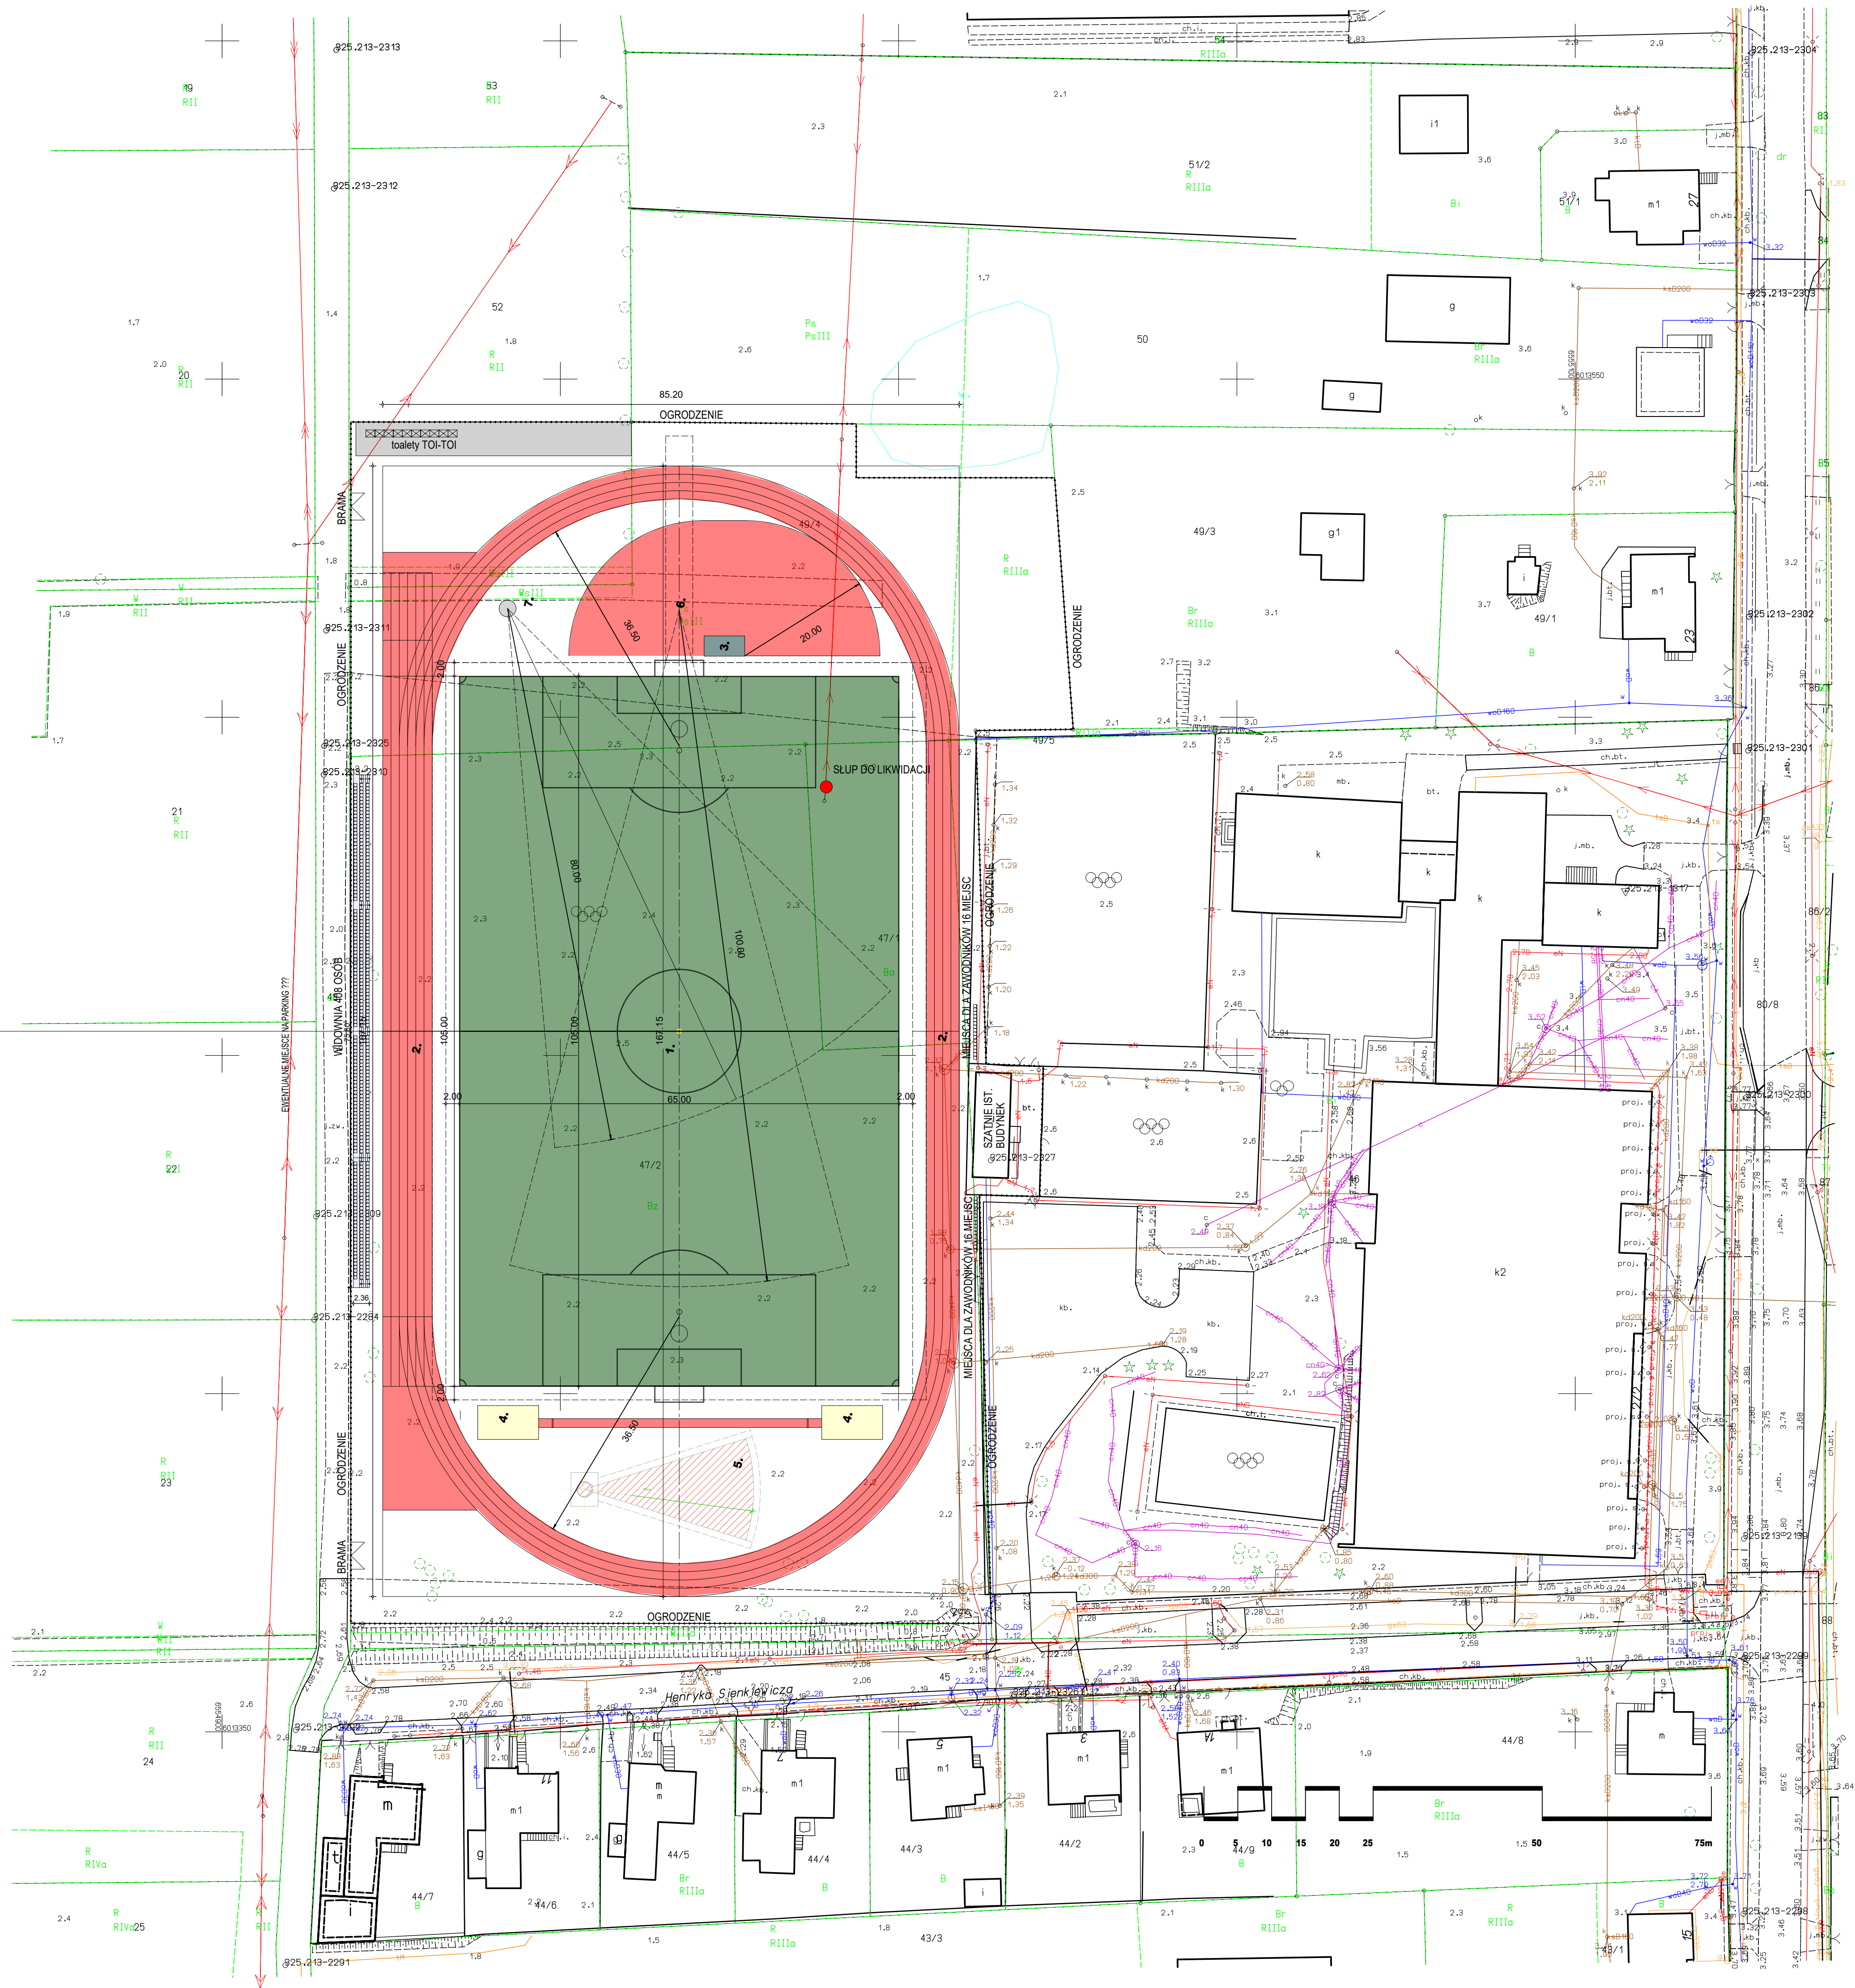

ARENA SPORTOWA TYPU C

1. BOISKO DO PIŁKI NOŻNEJ
2. BIEŻNIA
3. SKOK WZWYŻ
4. SKOK W DĄŁ
5. PCHNIĘCIE KULĄ
6. RZUT OŚCZEPEM
7. RZUT DYSKIEM

INWESTOR	ART PROJEKT K&M Sp. z o.o. ul. Sienkiewicza 2, 83-400 Koksaryna NIP 591-163-58-00, Regon 220376462 tel/fax +48 58 680 83 69	NR PROJEKTU	-
INWESTOR	Gmina Cedry Wielkie, ul. Krasickiego 16, 83-020 Cedry Wielkie	SKALA	1:500
PROJEKTANT	mgr inż. arch. Jarosław Krause upr. nr W/03006 w specjalności architektonicznej do projektowania bez ograniczeń	NR RYS.	1
SPRAWDZAJĄCY		DATA	05.2024
		SYTUACJA	