


Rzut fundamentów  
Skala = 1:100

3941

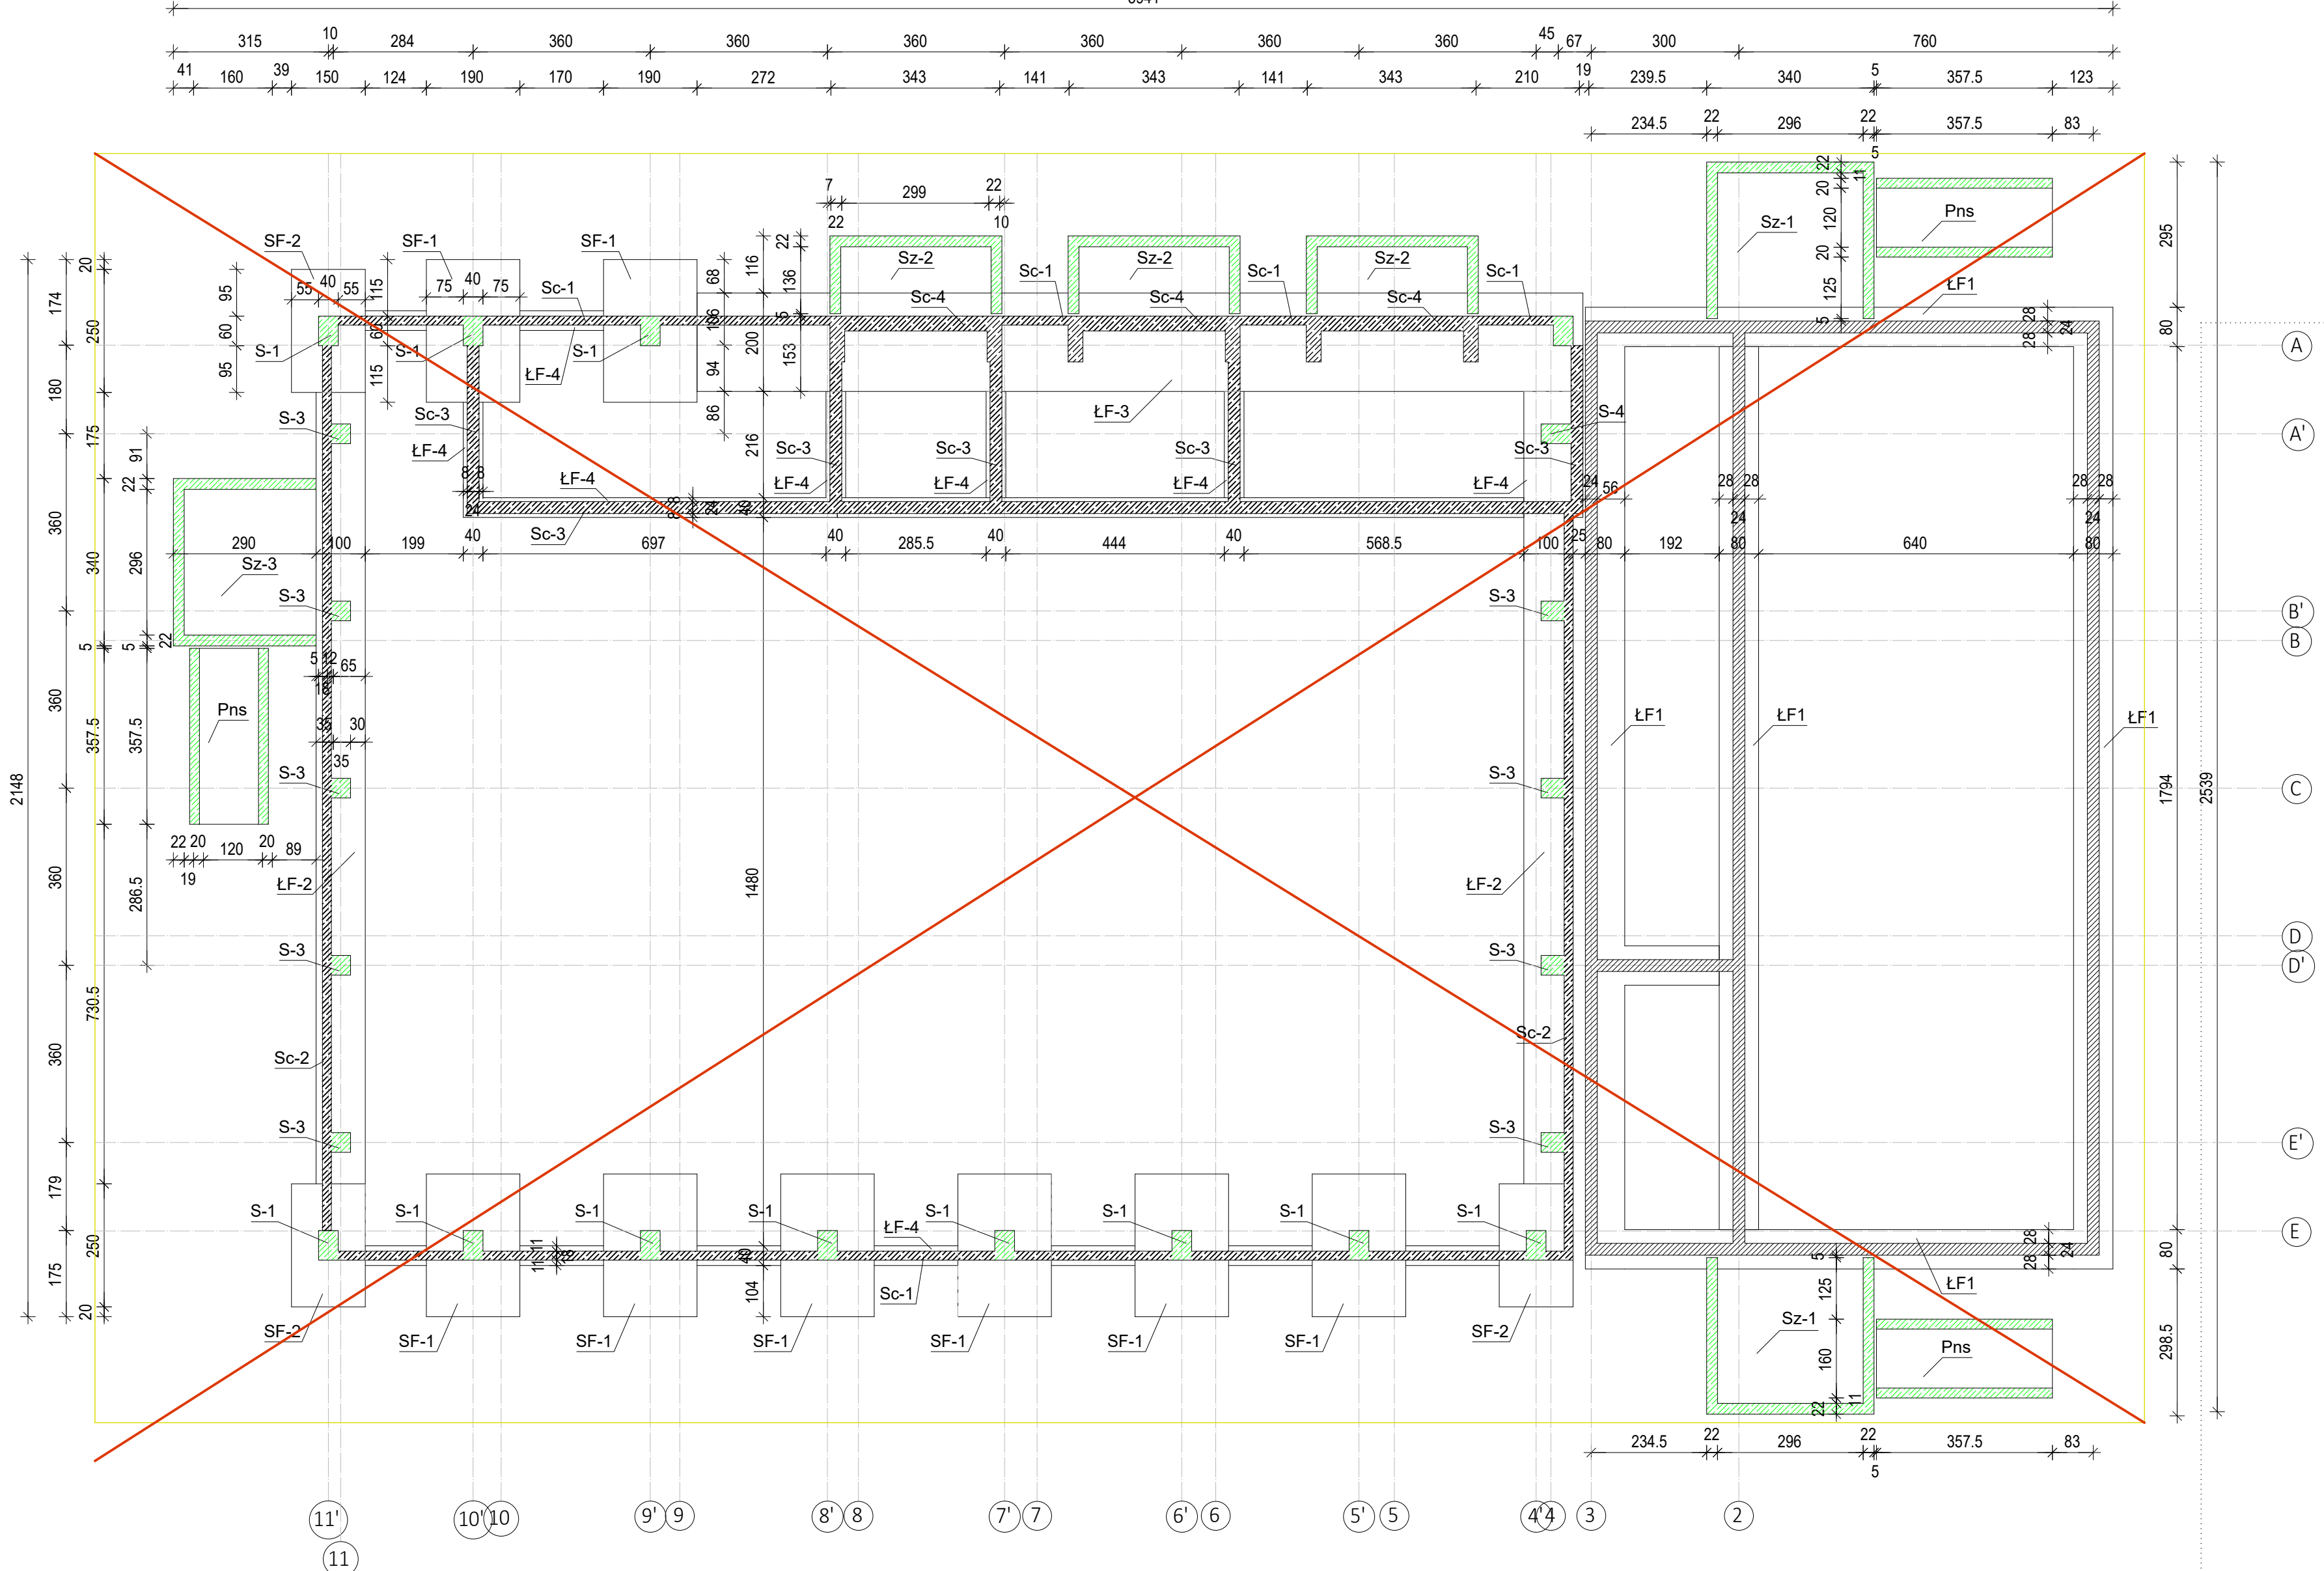

WYKONAĆ WEDŁUG PROJEKTU ZAMIENNEGO  
"PROJEKT POSADOWIENIA HALI SPORTOWEJ Z  
ZAPLECEM DYDAKTYCZNO-SOCJALNYM "

- UWAGI:
1. Projekt należy rozpatrywać łącznie z częścią architektoniczną projektu oraz projektami pozostałych branż
  2. Otwory wykonać zgodnie z dokumentacją architektoniczną.
  3. Wymiary podano w centymetrach, a poziomy w metrach.

Generalny projektant projektu typowego: <b>mp projekt mirosław pacek</b> modern'structure design & consultancy  ul. Balicka 134, 30-149 Kraków tel. 603-800-189, e-mail: biuro@mpproject.pl		Projektant:	
Nazwa inwestycji:		PRZYSZKOLNA HALA SPORTOWA Z ZAPLECZEM SOCJALNYM I BOISKIEM WIELOFUNKCYJNYM O WYMIARACH 13 X 22,5 m Z KONSTRUKCJĄ STAŁOWĄ SAMONOŚNĄ	
Inwestor:			
Adres inwestycji:			
Branża:		KONSTRUKCJA	
Faza:		PROJEKT TYPOWY	
Projektant:		Nr uprawnień:	Data projektu:
Sprawdzający:		Nr uprawnień:	
Autor projektu typowego:		dr inż. Robert Cybulski do projektowania bez ograniczeń w specjalności konstrukcyjno- budowlanej	Data projektu typowego: MAJ 2023
Weryfikator projektu typowego:		dr inż. Łukasz Rduch do projektowania bez ograniczeń w specjalności konstrukcyjno- budowlanej	
Opracowanie projektu typowego:			
Nazwa rysunku:		RZUT FUNDAMENTÓW	Skala: 1 : 100
			Numer rysunku: K-001