


Schemat technologii kotłowni wodnej opalanej gazem ziemnym pracującej dla potrzeb ogrzewania (grzejniki), ciepła technologicznego (centrale wentylacyjne) oraz przygotowania c.w.u.

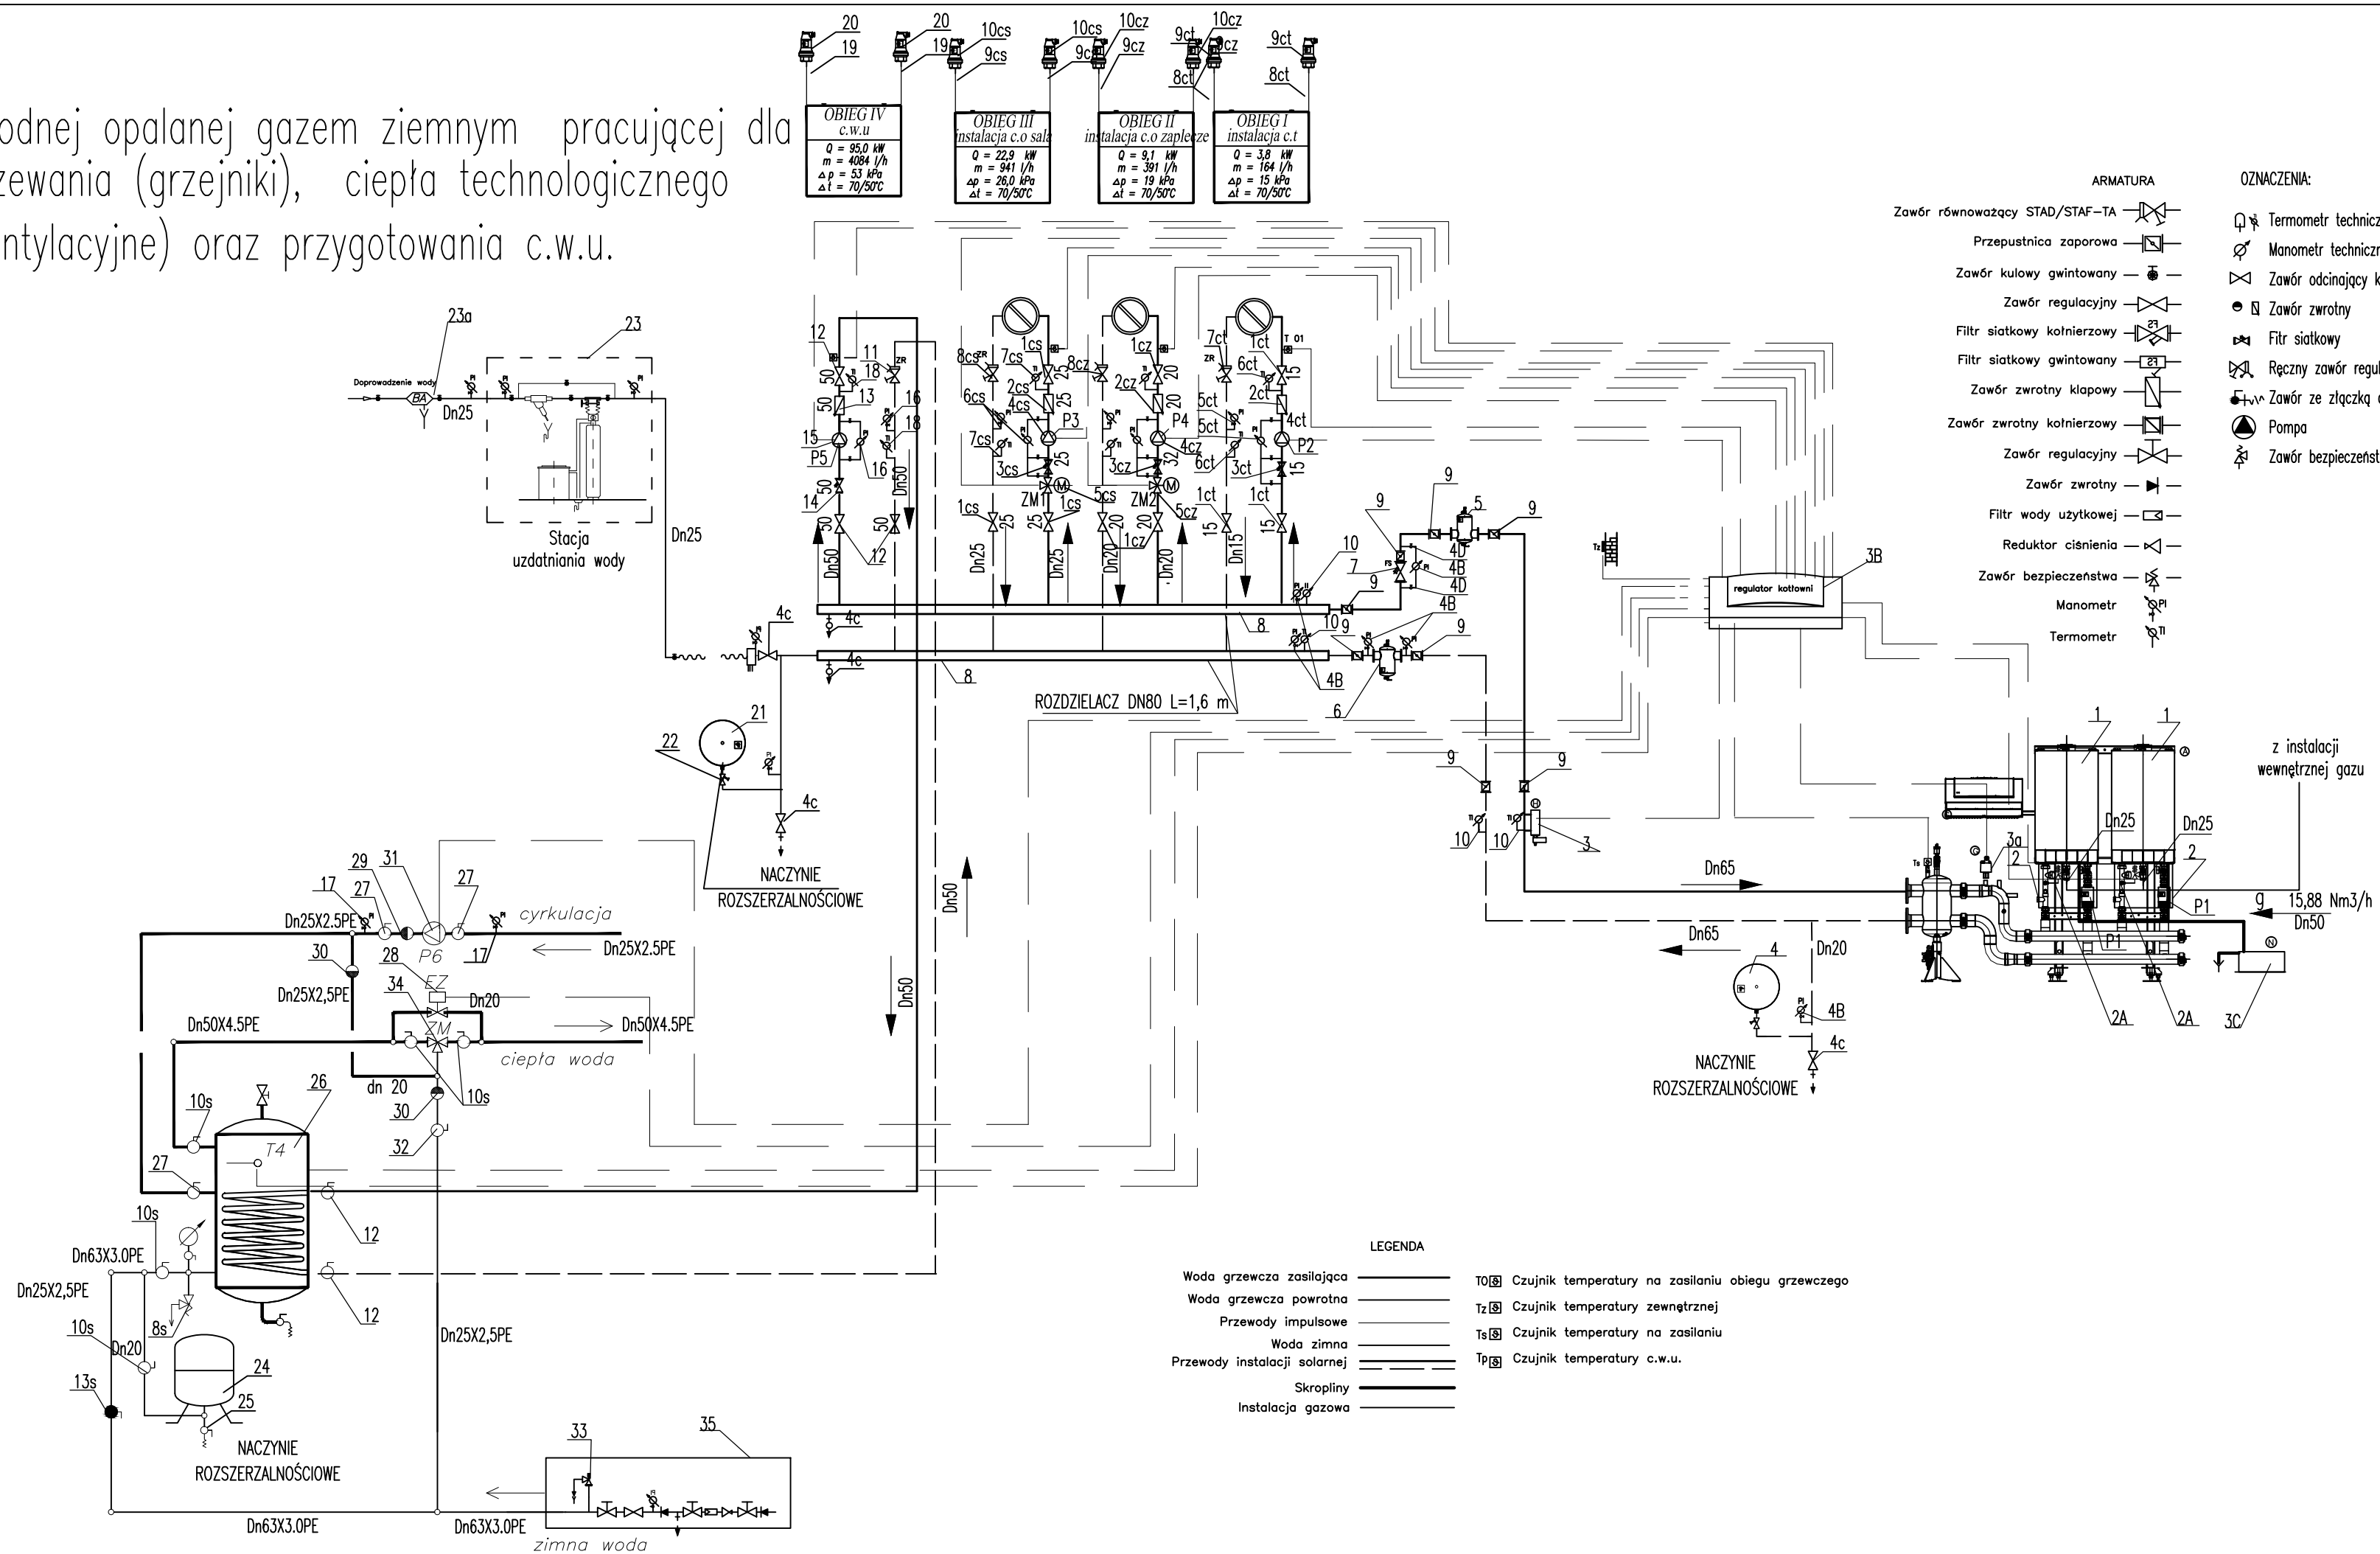

Generalny projektant projektu typowego:  <b>mp project</b> sp. z o.o.  modern structure design & consultancy  ul. Balicka 134, 30-149 Kraków tel. 603-800-189, e-mail: biuro@mpproject.pl		Projektant:	
Nazwa inwestycji:	PRZYSZKOLNA HALA SPORTOWA Z ZAPLECZEM SOCJALNYM I BOISKIEM WIELOFUNKCYJNYM O WYMIARACH 12 X 24 m Z KONSTRUKCJ		
Inwestor:			
Adres inwestycji:			
Branża:	SANITARNA		
Faza:	PROJEKT TYPOWY		
Projektant:	Nr uprawnień:		Data projektu:
Sprawdzający:	Nr uprawnień:		
Autor projektu typowego:	mgr inż. TOMASZ MĘDRAŁA do projektowania bez ograniczeń w specjalności sanitarnej		Nr uprawnień: MAP/0259/POOS/06
Weryfikator projektu typowego:	mgr inż. ANNA KANDEFER do projektowania bez ograniczeń w specjalności sanitarnej		Nr uprawnień: upr. PDK/0198/POOS/10
Opracowanie projektu typowego:	mgr inż. IZABELA TOMCZYK mgr inż. SYLWESTER MŁYNARCZYK		
Nazwa rysunku:	KOTŁOWNIA GAZOWA-SCHEMAT TECHNOLOGICZNY CIEPLNEJ KOTŁOWNI GAZOWEJ		Skala:  1 : 100  Numer rysunku:  MX01