


ZESTAWIENIE POMIESZCZEŃ PARTERU		
NR	POMIESZCZENIE	POWIERZCHNIA
001	WIATROKŁAP	7.21 m²
002	KOMUNIKACJA	36.41 m²
003	POKÓJ TRENERA I 1 POMOCY	13.33 m²
004	ŁAZIENKA TRENERA	8.70 m²
005	SZATNIA1	12.44 m²
006	UMYWALNIA 1	16.68 m²
007	SZATNIA 2	12.41 m²
008	UMYWALNIA 2	16.68 m²
009	TOALETA MĘSKA	11.92 m²
010	TOALETA DLA OSÓB Z NIEPEŁNOSP.	6.05 m²
011	TOALETA DAMSKA	11.82 m²
012	POMIESZCZENIE GOSPODARCZE	6.52 m²
013	SALA SPORTOWA	373.57 m²
014	MAGAZYN	20.31 m²
015	POMIESZCZENIE ELEKTRYCZNE	10.06 m²
016	POMIESZCZENIE HYDROFORU	14.54 m²
017	POMIESZCZENIE TECHNICZNE	20.58 m²
		599.26 m²

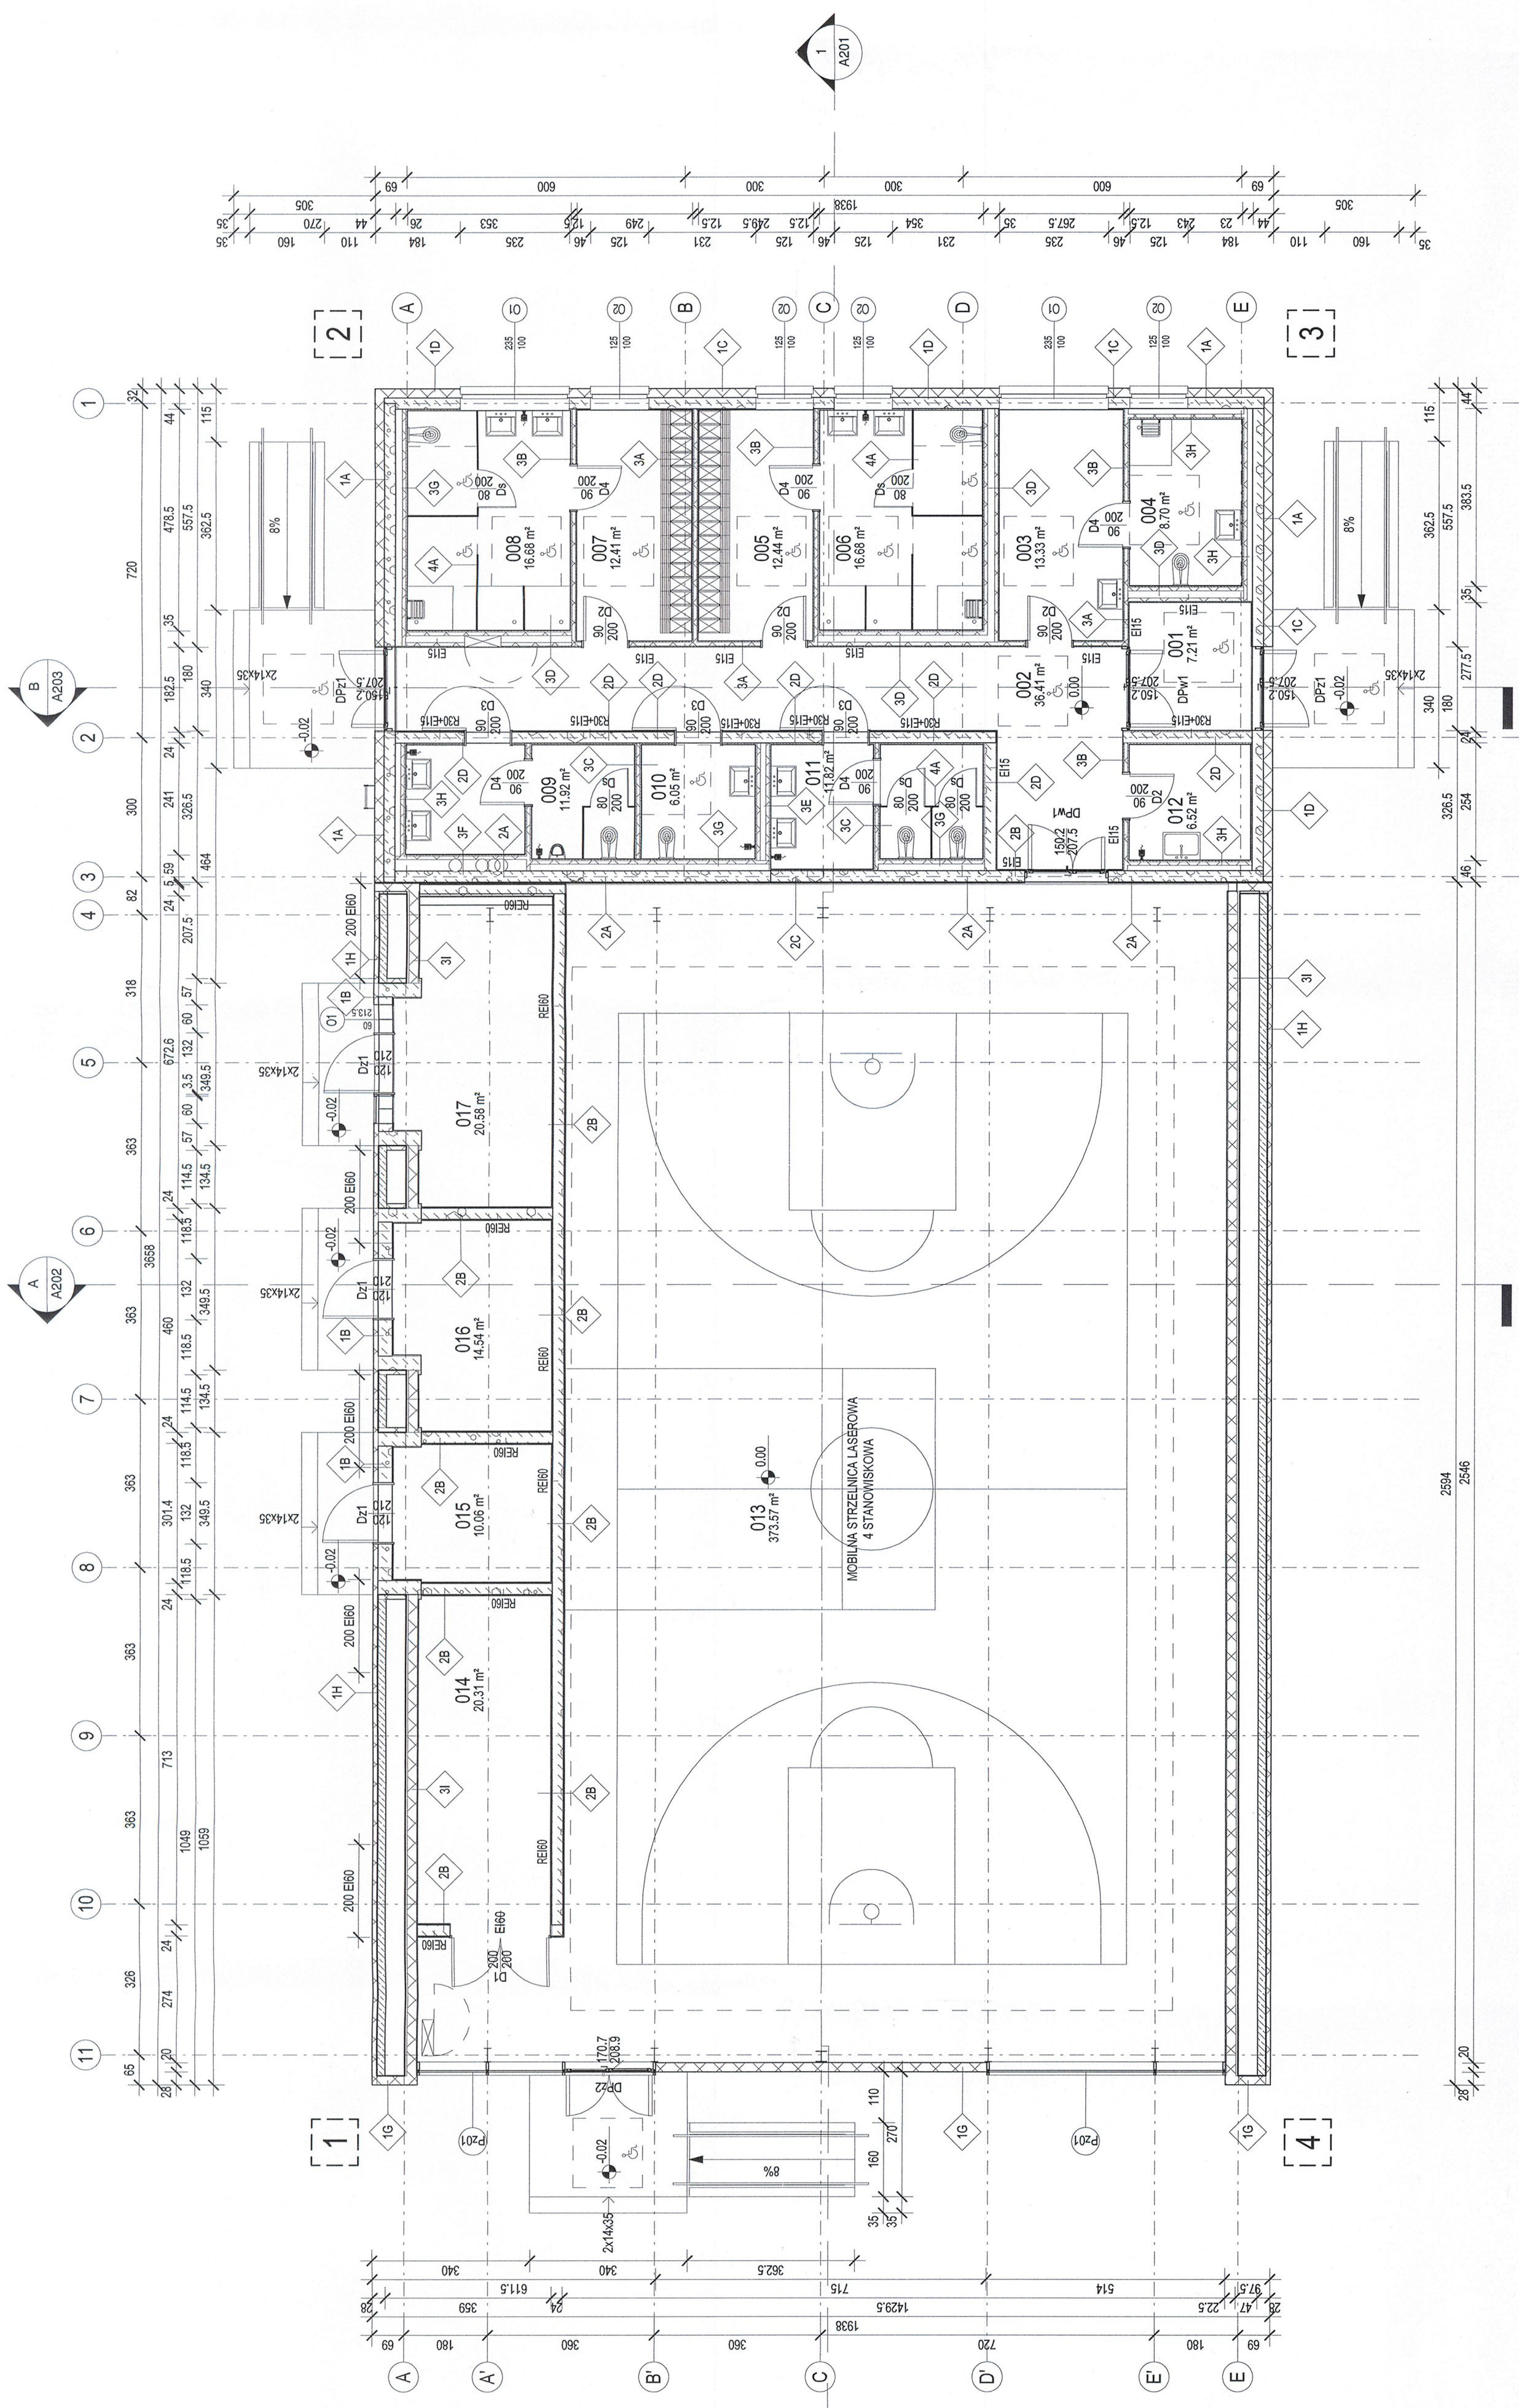

LEGENDA :

- SYMBOL PRZERZÓJ
- SYMBOL OSI KONSTRUKCYJNYCH
- SYMBOL ELEWACJI
- SYMBOL POZIOMY WYKONCZONEGO
- SYMBOL SPADKU POWIERZCHNI
- OPIS DREWNI
- SYMBOL POMIESZCZEN PRZYSTOSOWANYCH DLA OSÓB NIEPEŁNOSPRAWNYCH
- SYMBOL WYPRANTU WEWNĘTRZNEGO
- SYMBOL PRZEGRÓD PIONOWYCH
- SYMBOL PRZEGRÓD POZIOMYCH

PRYSZNICA

UMYWALKA

WC

PISUAR

ZLEW

SZAFKA SZATNIOWA Z ŁAWKĄ

SZAFKA SZATNIOWA BEZ ŁAWKI

KRATKA SIECIOWA

ZŁĄCZKA DO WĘZA

1

0

1

0.00

2%

EB30

30

90

1A

1B

ZESTAWIENIE PRZEGRÓD PIONOWYCH NA RYS. A401  
ZESTAWIENIE PRZEGRÓD POZIOMYCH NA RYS. A402

Generatory projektant projektu typowego:		Projektant:	
mp project		SP. Z O.O.	
modern structure design & consultancy		ul. Bałucka 134, 30-149 Kraków	
tel. 603-800-189, e-mail: biuro@mpproject.pl		PRZYSZKOŁA HALA SPORTOWA Z ZAPLECZEM SOCJALNYM I BOISKIEM WIELOFUNKCYJNYM O WYMIARACH 12 X 24 m Z KONSTRUKCJĄ STALOWĄ SAMONOŚNĄ	
Nazwa inwestycji:		Inwestor:	
Adres inwestycji:		Branża:	
Faza:		Projektant:	
Sprawdzający:		Data projektu:	
Autor projektu typowego:		Nr uprawnień:	
Weryfikator projektu typowego:		Nr uprawnień:	
Opracowanie projektu typowego:		Data projektu typowego:	
Nazwa rysunku:		Skala:	
RZUT PARTERU - POZ. 0.00		1 : 100	
		Numer rysunku:	
		A101	